





**1 PLANTA BAIXA - À CONSTRUIR**  
 ESCALA: 1:100  
 ÁREA: 219,00m<sup>2</sup>

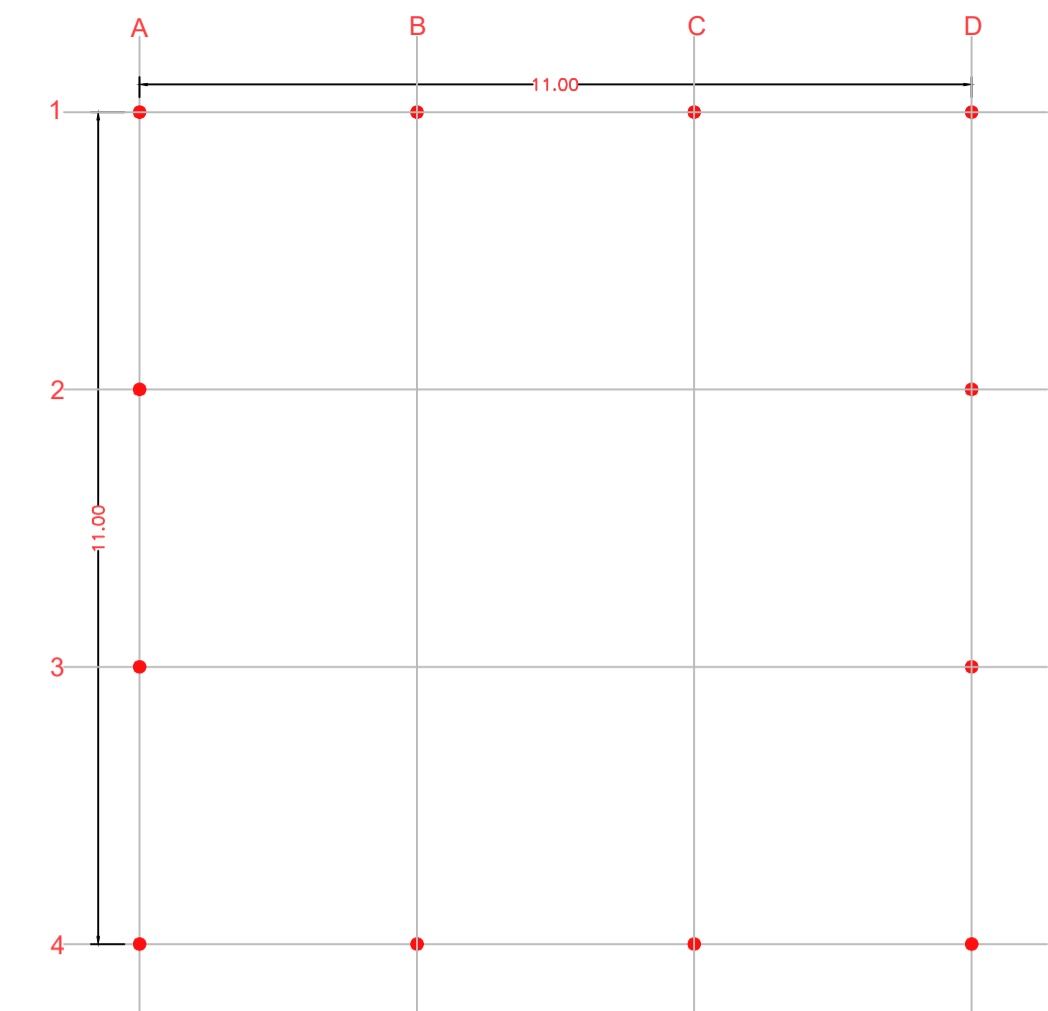

**3 LOCAÇÃO DA FUNDAÇÃO - CORTE BB**  
 ESCALA: 1:75

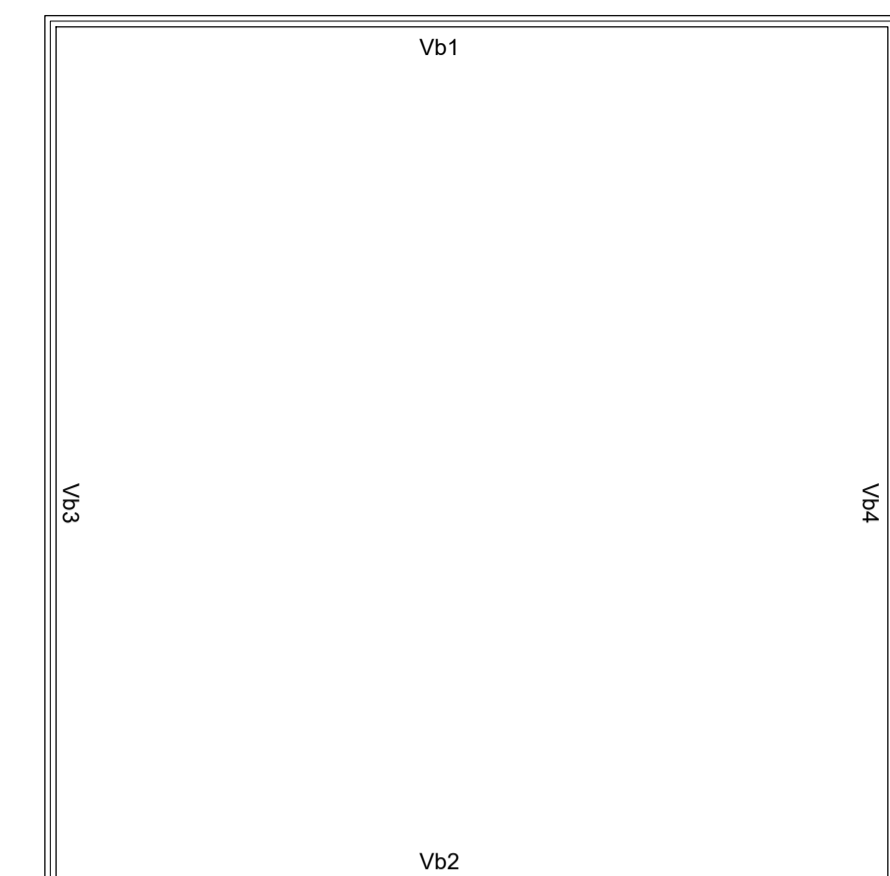

**4 VIGAS BALDRAME - CORTE BB**  
 ESCALA: 1:75

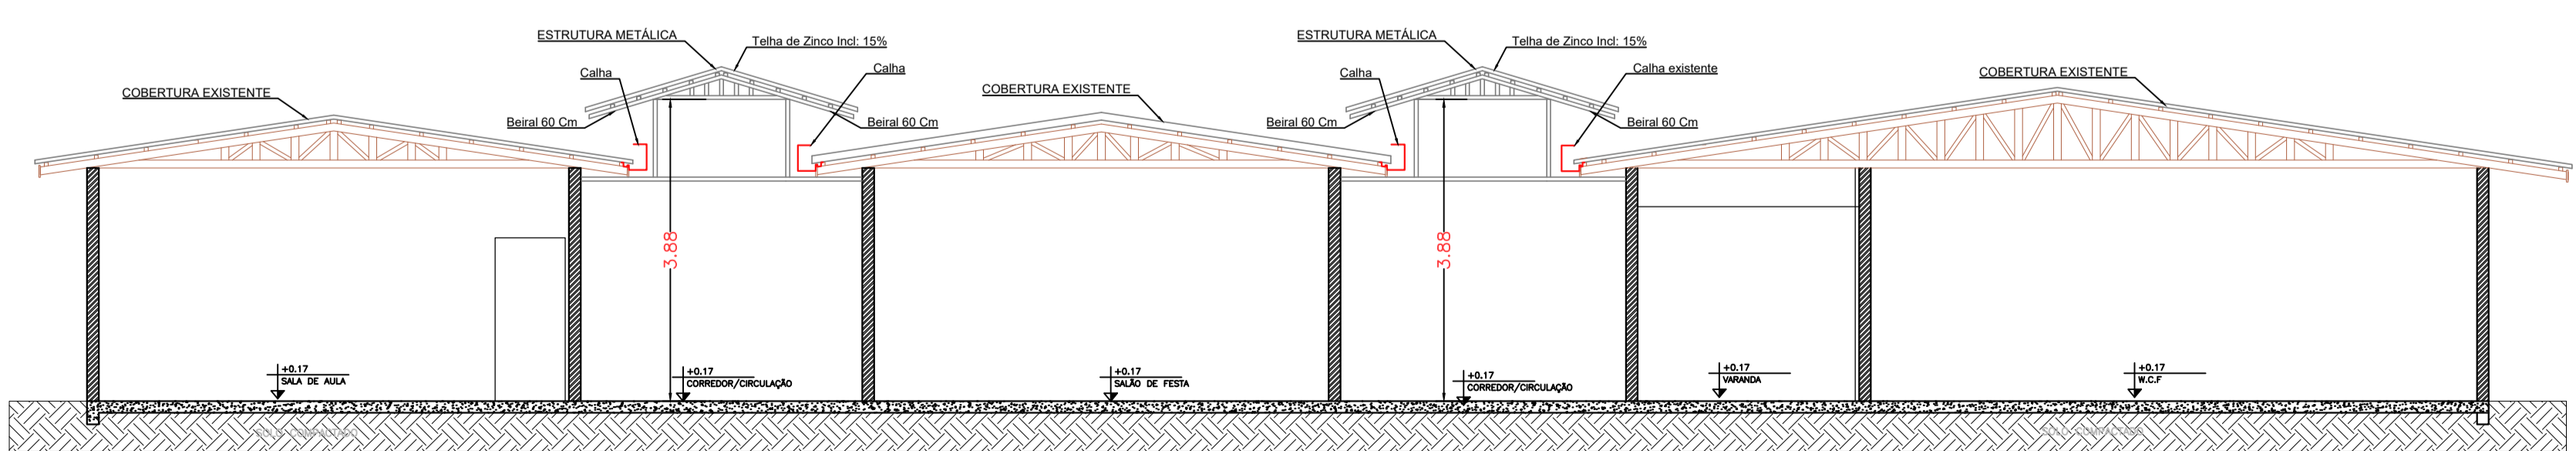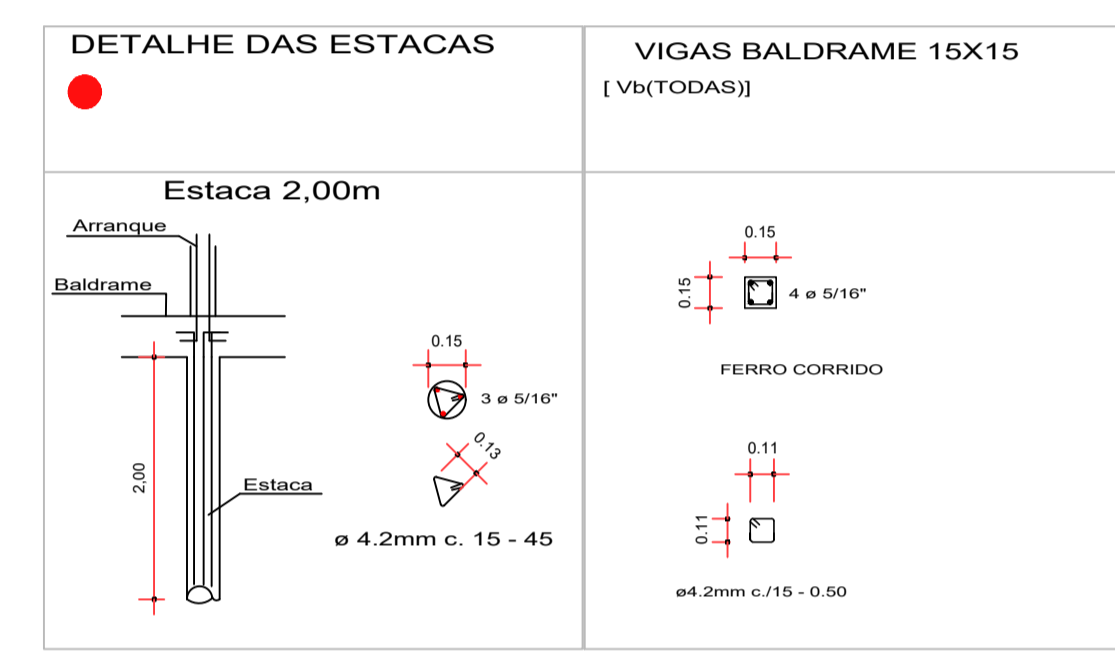

**2 CORTE -AA**  
 ESCALA: 1:75

PREFEITURA MUNICIPAL DE APIACÁS

FOLHA  
**01/02**

PROJETO ARQUITETÔNICO

AMPLIAÇÃO E REFORMA DA PAULO FREIRE

LOCAL: Rua Pequeno Príncipe, Lote 22, Quadra 02, Bairro Bom Jesus.

REF.: Planta, Cortes, Locação da fundação

PROP.: PREFEITURA MUNICIPAL DE APIACÁS CNPJ.: 01.321.850/0001-54

ESCALA: Indicadas

MUN./ EST.: APIACÁS-MT

SITUAÇÃO S/ ESCALA



Proprietário  
 PREFEITURA MUNICIPAL DE APIACÁS  
 CNPJ.: 01.321.850/0001-54

Áreas em m<sup>2</sup>

AMPLIAÇÃO 219,00m<sup>2</sup>

Autor do Projeto e Resp. Técnico:  
 JEAN GARATTINI VIZZOTTO  
 Eng. Civil - Crea MT/035714