
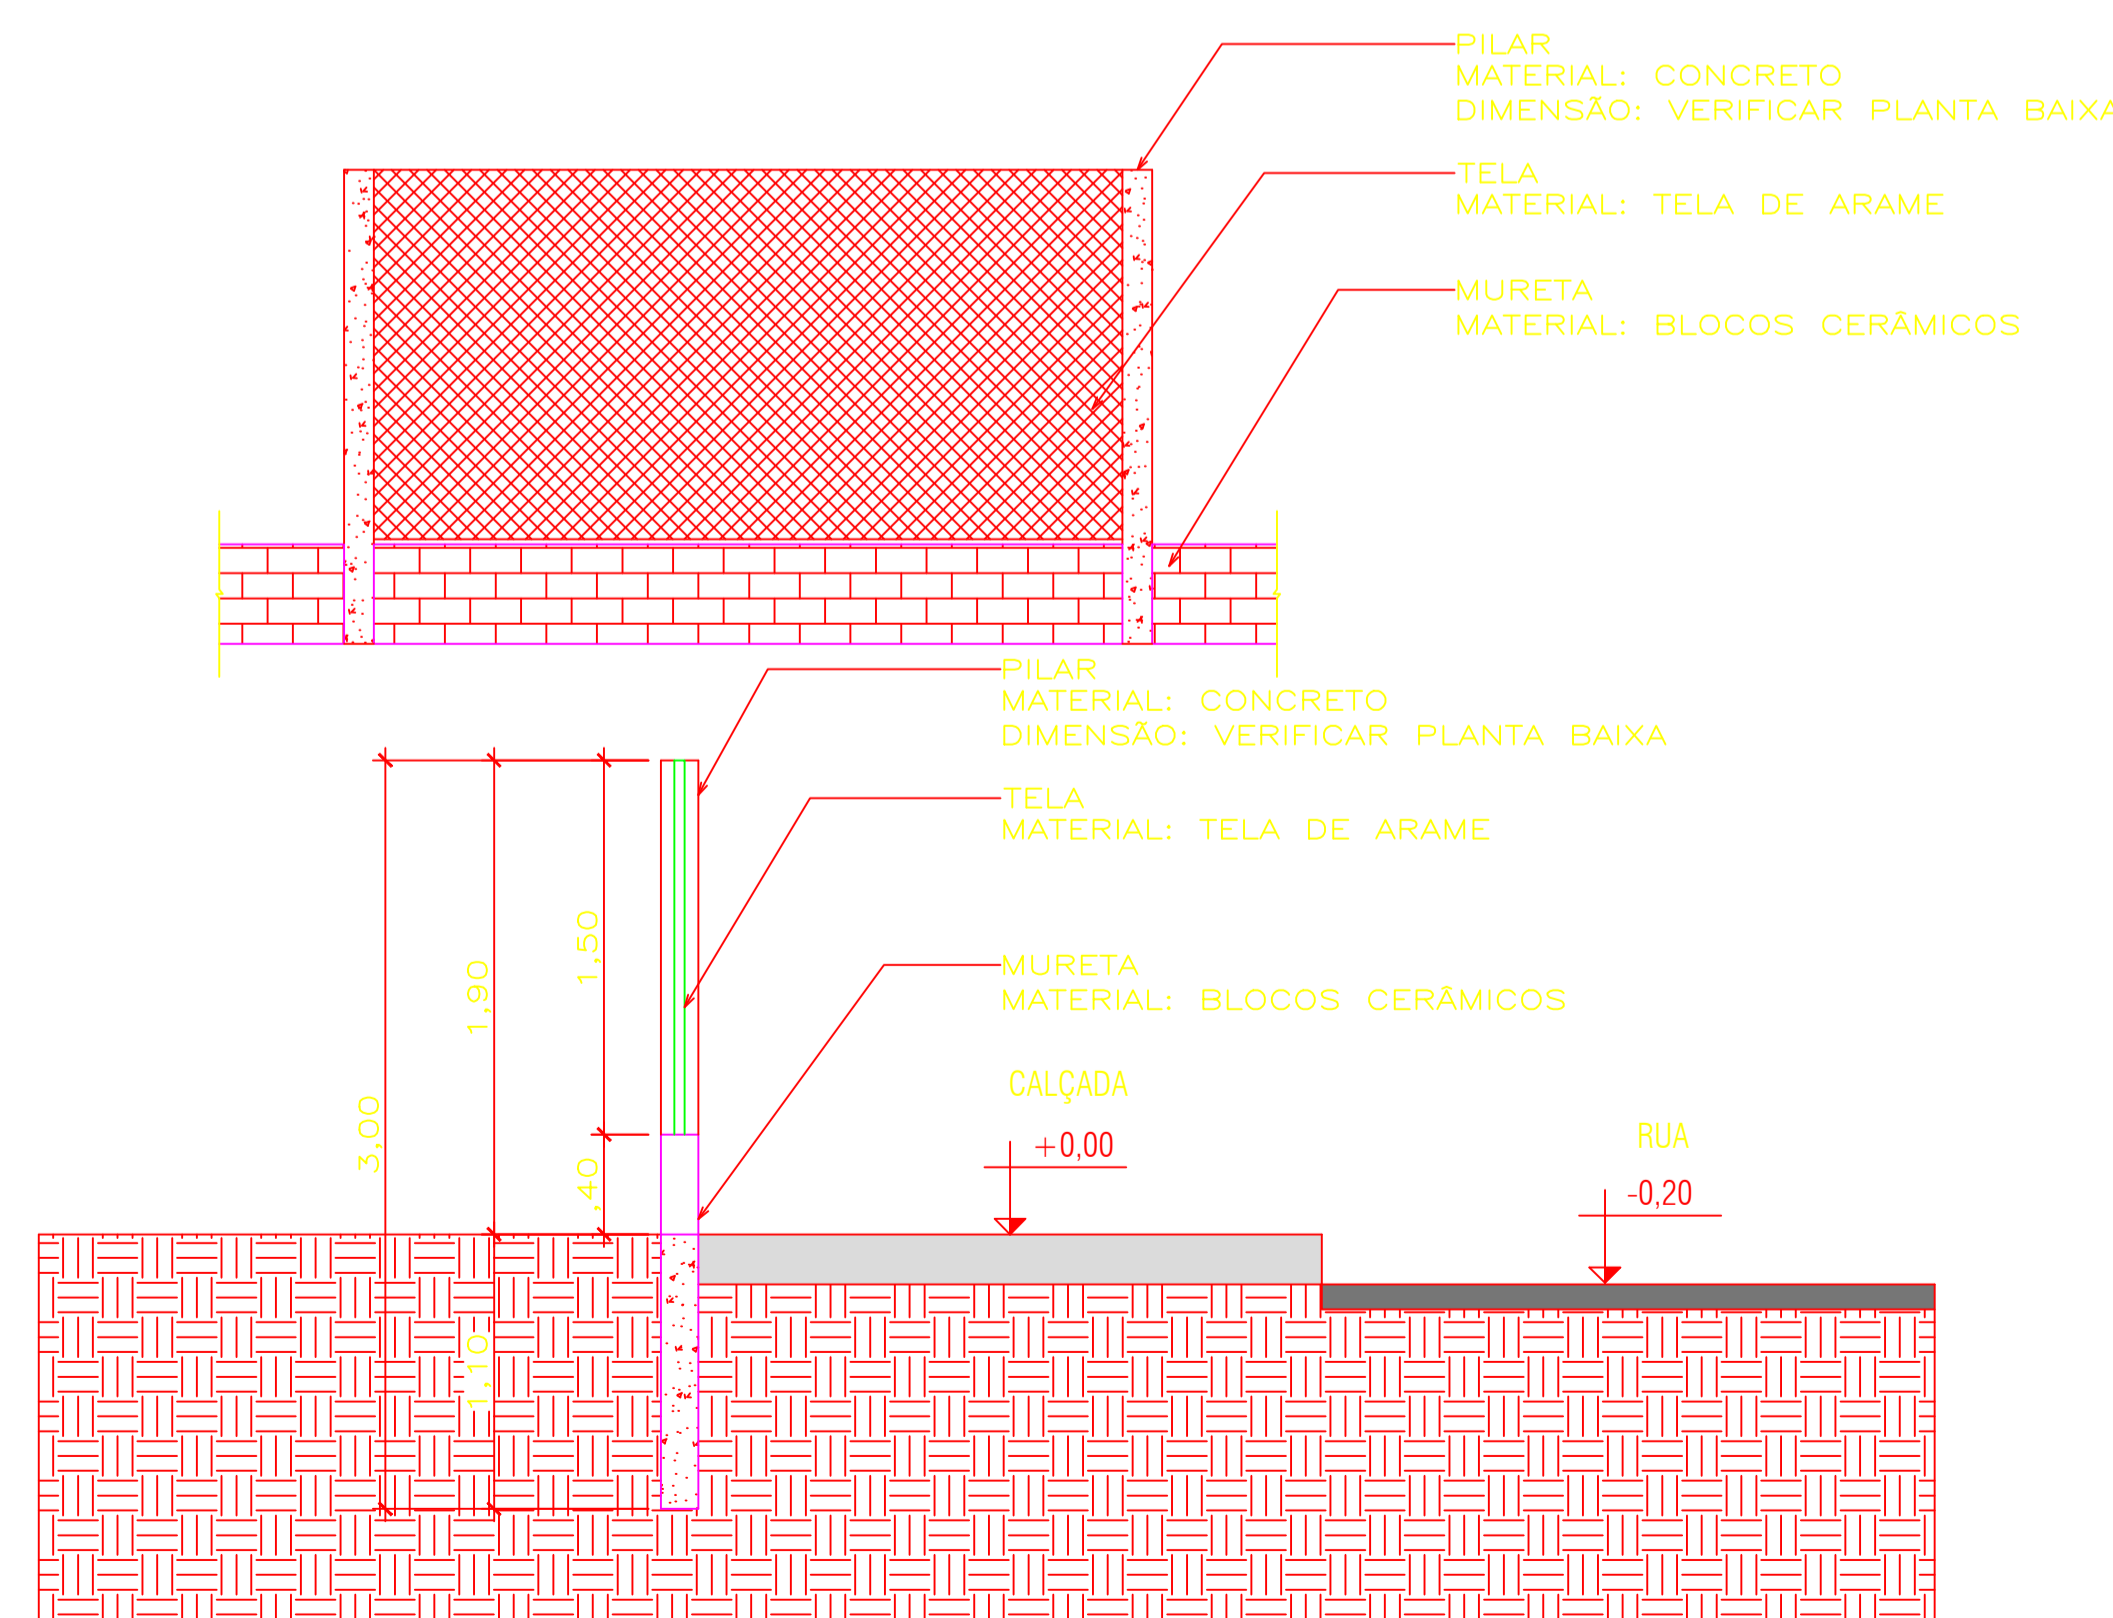


2 PLANTA BAIXA  
ESCALA 1:50

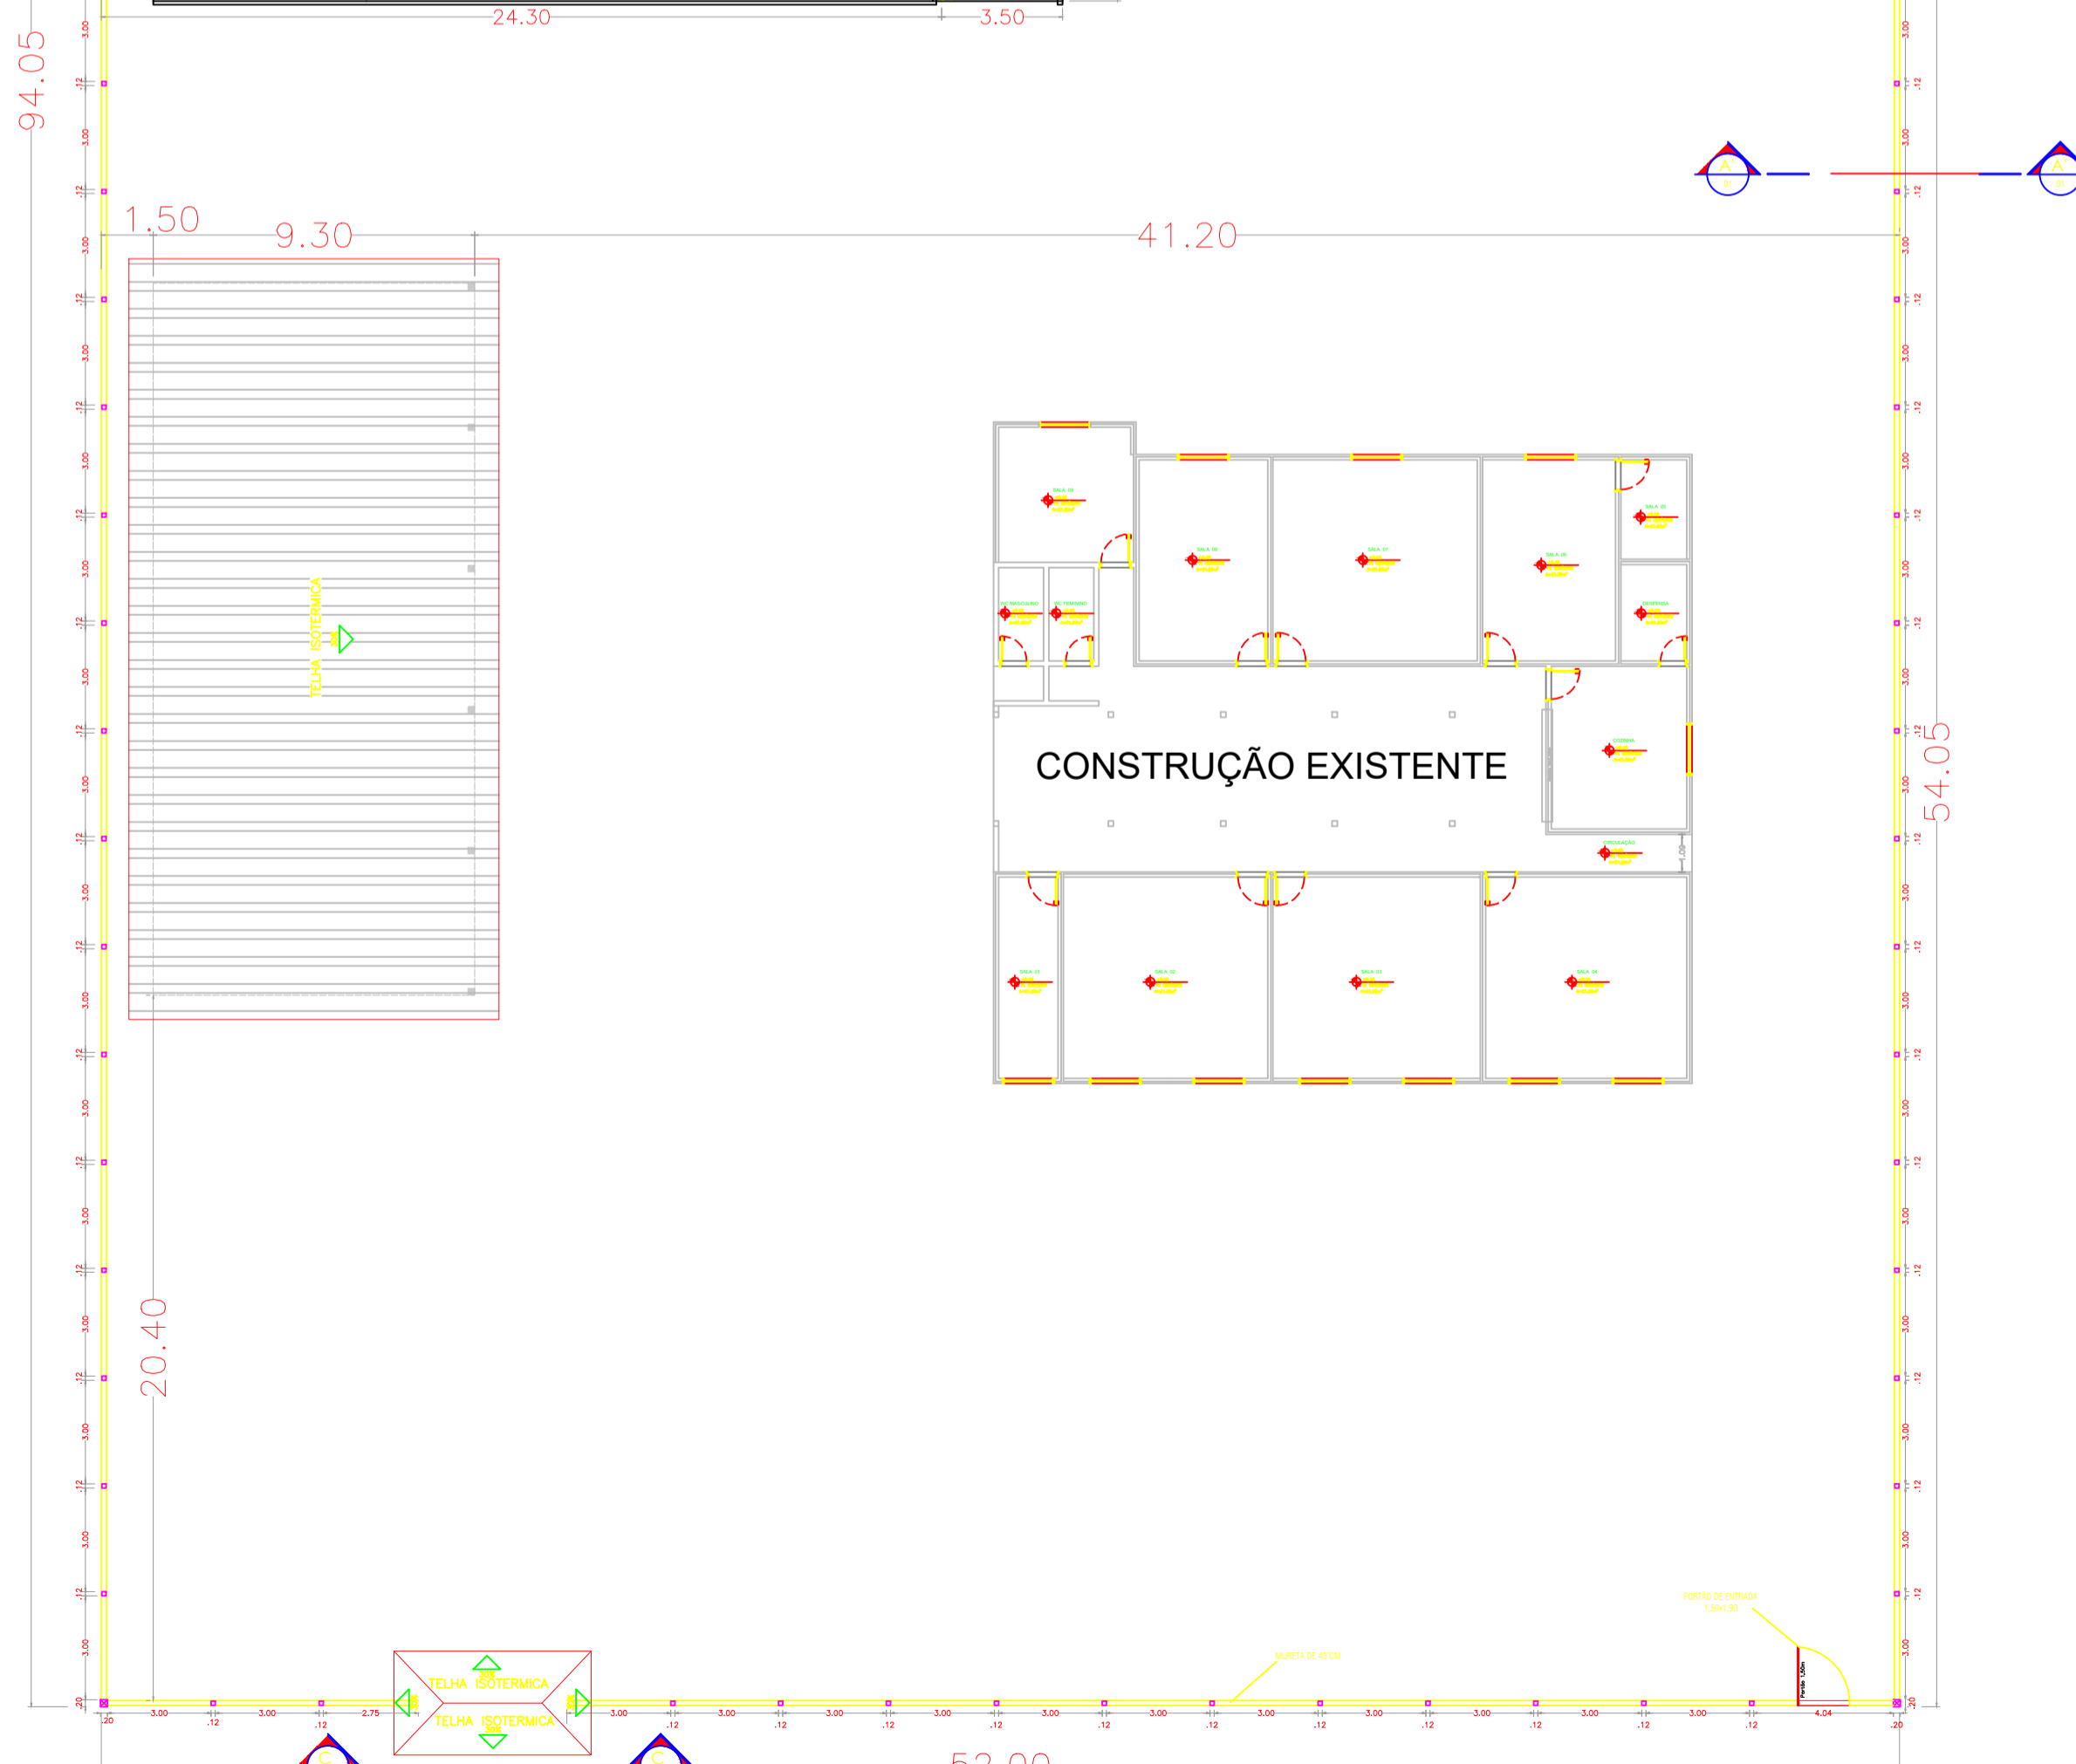

## PROJETO ARQUITETÔNICO 2/2

### PROJETO ARQUITETÔNICO

CONSTRUÇÃO DE SALAS E ALAMBRADO NA ESCOLA M. G.DE ALMEIDA  
 LOCAL: COMUNIDADE ARUMÃ MUNICÍPIO DE APIACÁS  
 REF.: Planta Baixa, Cortes, Fachadas, Perspectiva, Locação e Cobertura.  
 PROP.: Prefeitura Municipal de Apicás C.N.P.J: 01.321.850/0001-54  
 ESCALA: Indicadas  
 MUN./ EST.: Apicás-MT

SITUAÇÃO S/ ESCALA

Prop.: Prefeitura Municipal de Apicás  
 C.N.P.J: 01.321.850/0001-54

Construção 191,58 m<sup>2</sup>  
 Alamedrado 292,20 m

Autor do Projeto e Resp. Técnico:  
 Jean Garattini Vizzotto  
 Eng. Civil - Crea MT/035714

1 LOCAÇÃO E COBERTURA  
ESCALA 1:50