



4 PLANTA BAIXA CONSTRUÇÃO
ESCALA 1:500




5 PLANTA BAIXA FINAL
ESCALA 1:500

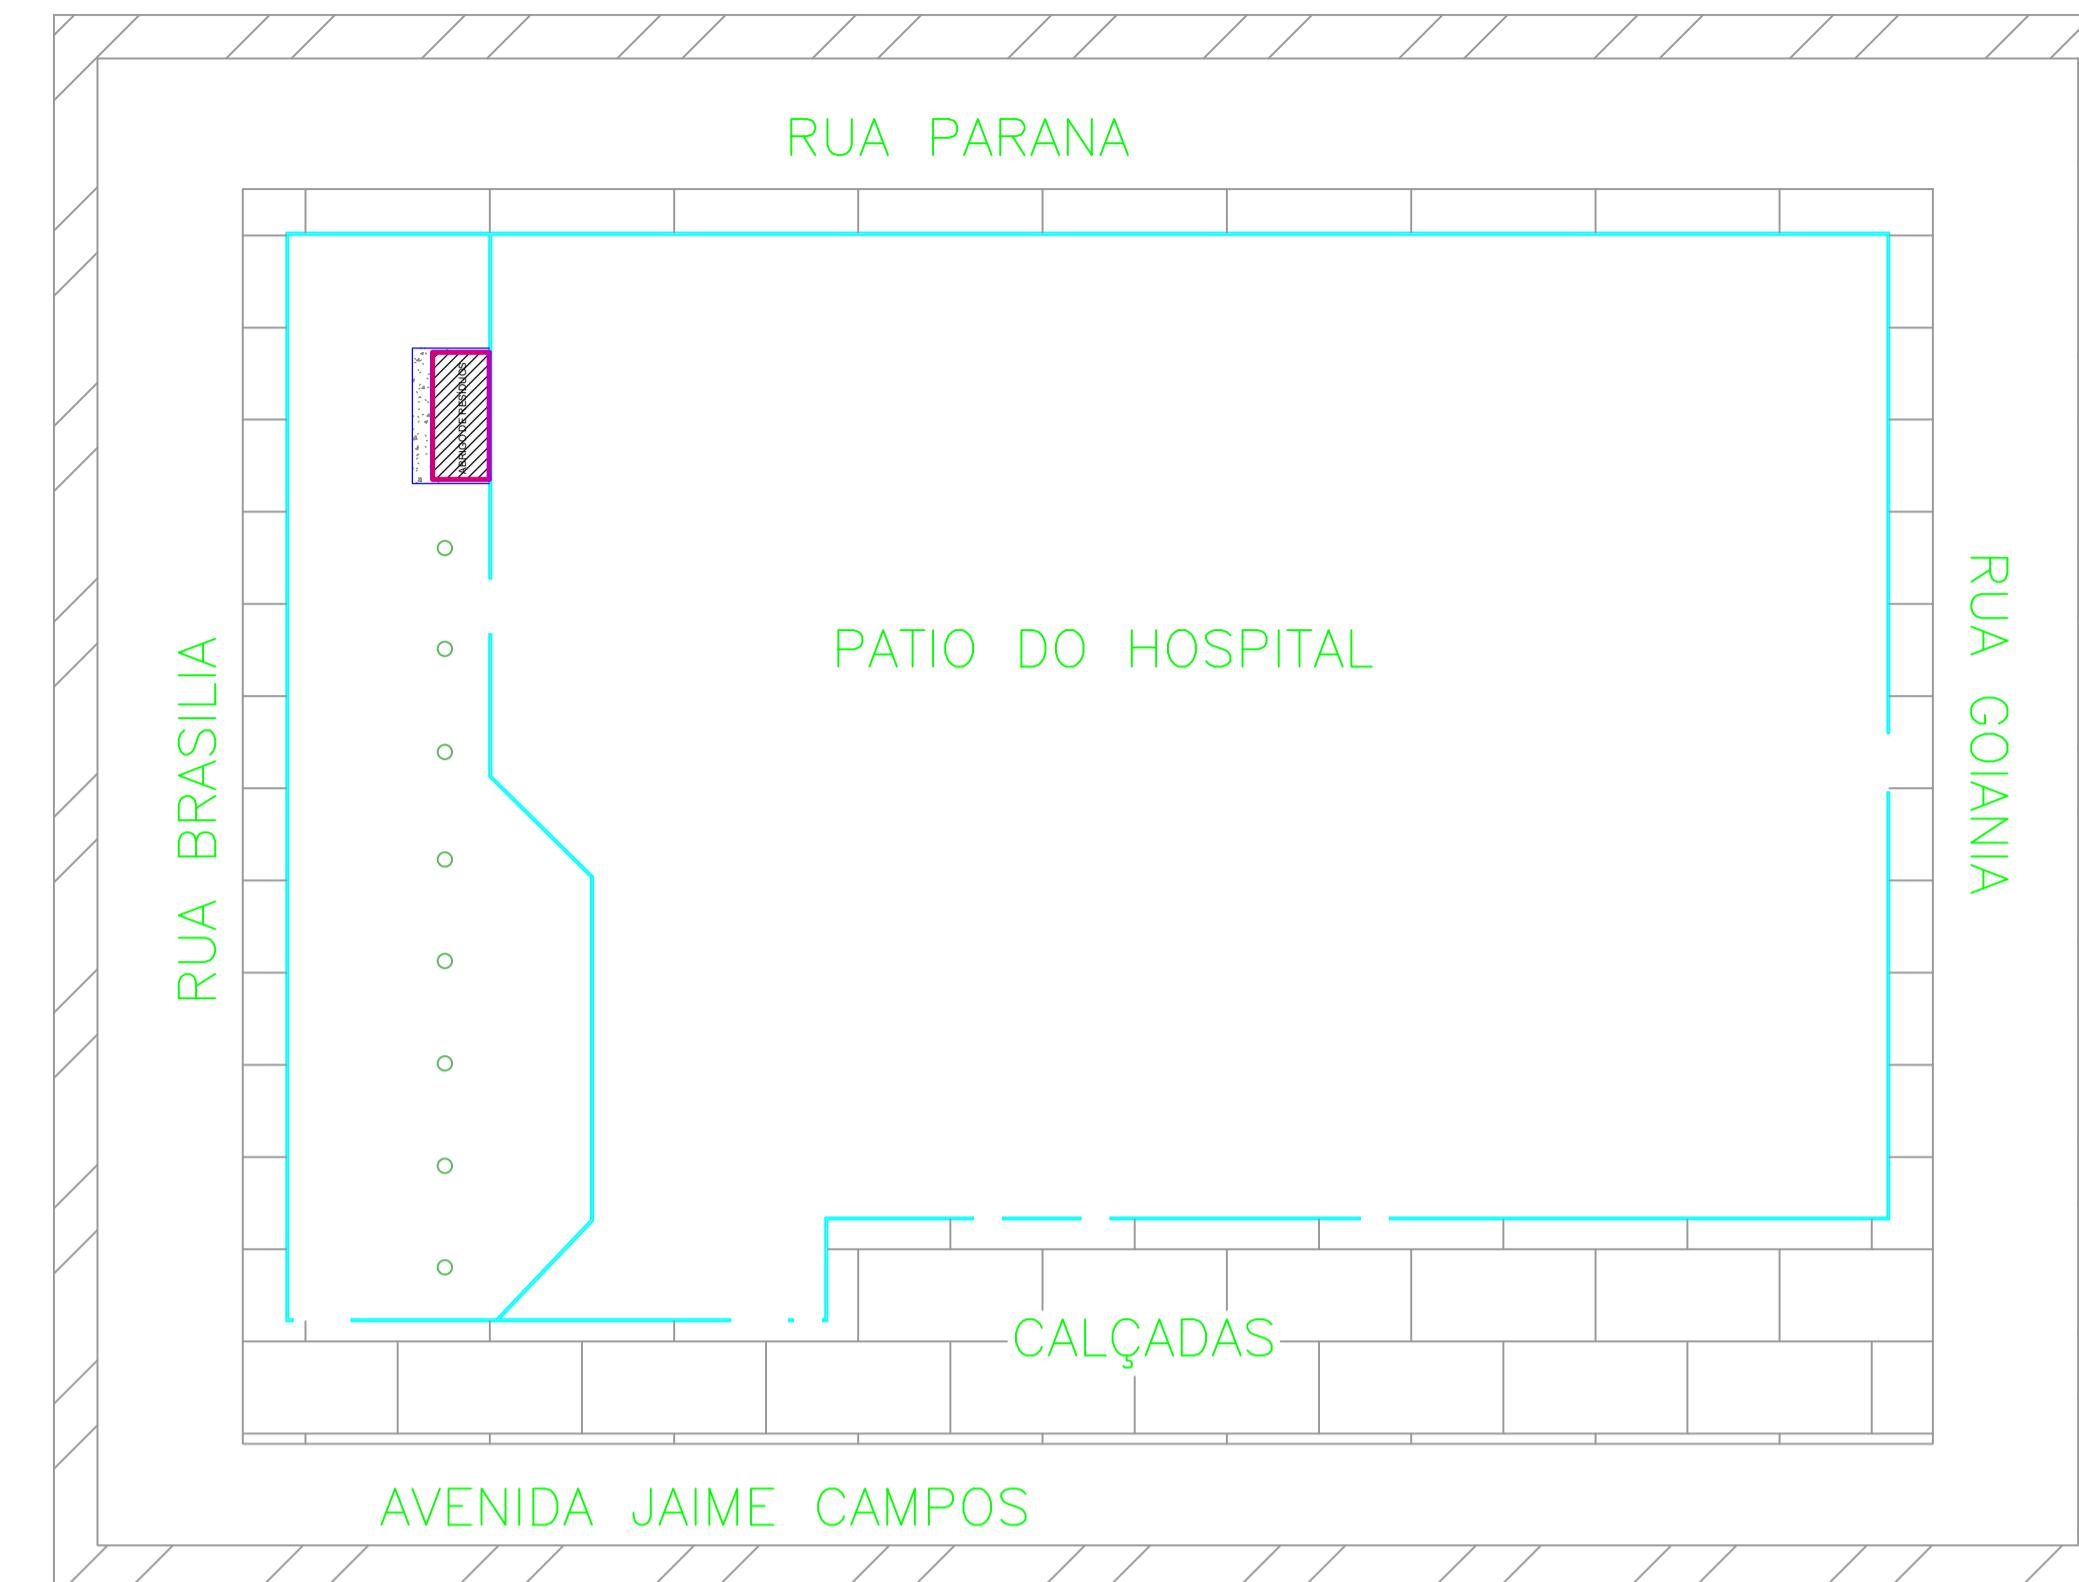


6 PLANTA DE IMPLANTAÇÃO
ESCALA 1:500

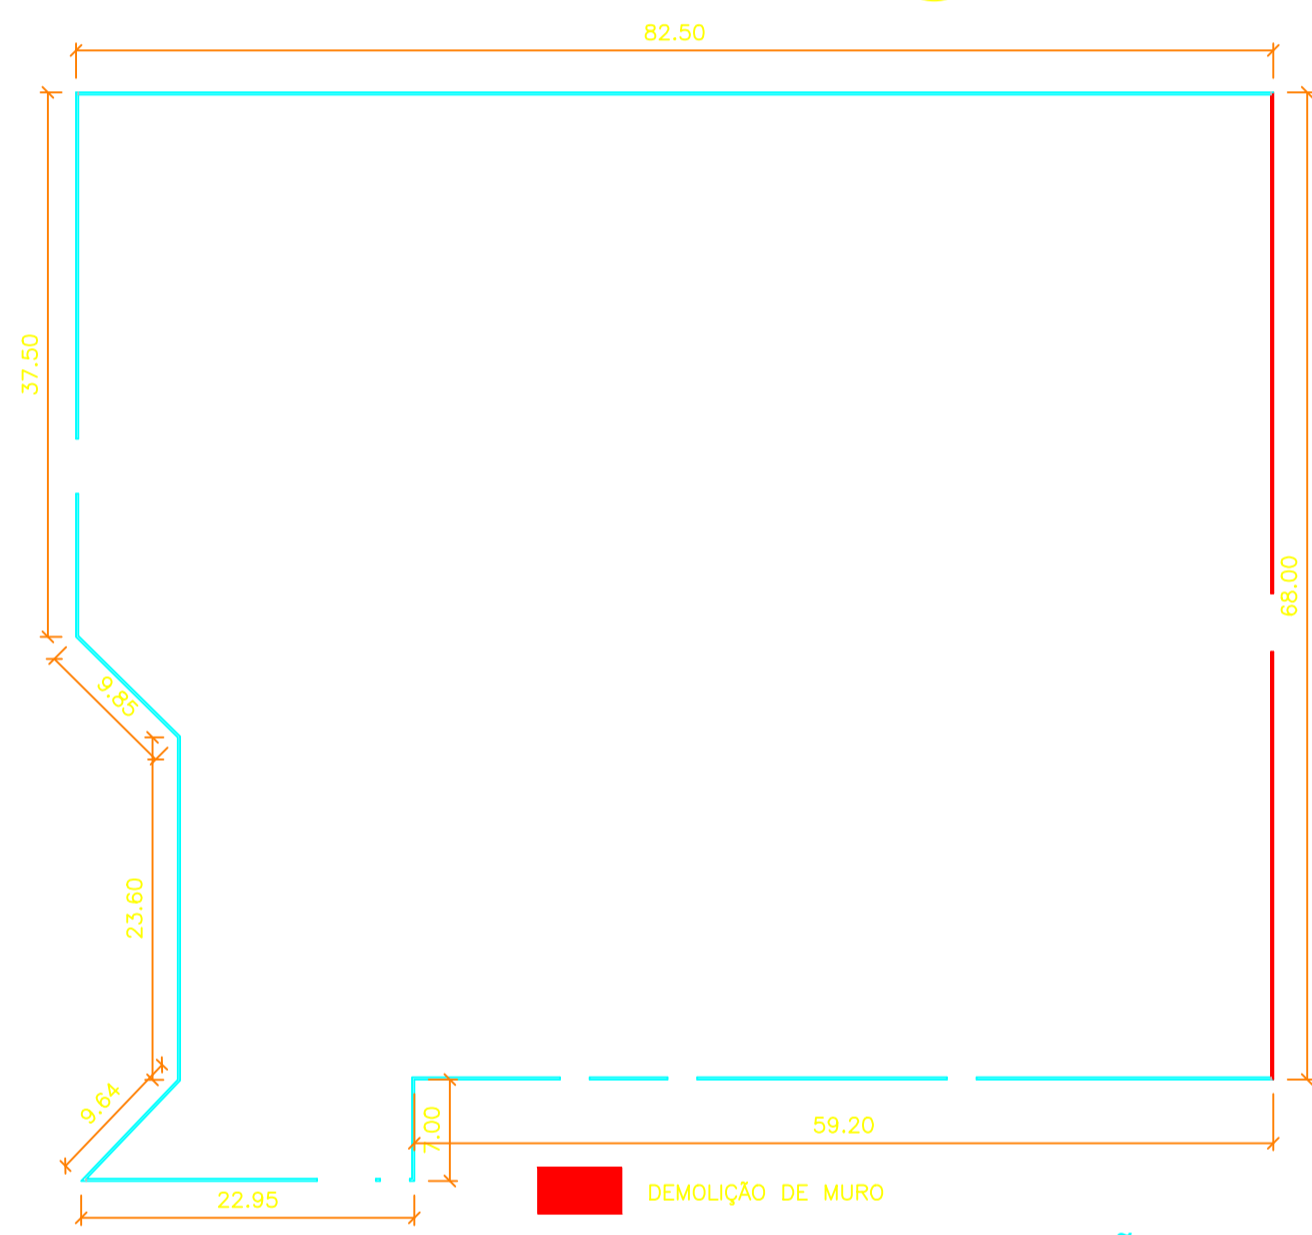


3 PLANTA BAIXA DEMOLIÇÃO
ESCALA 1:500

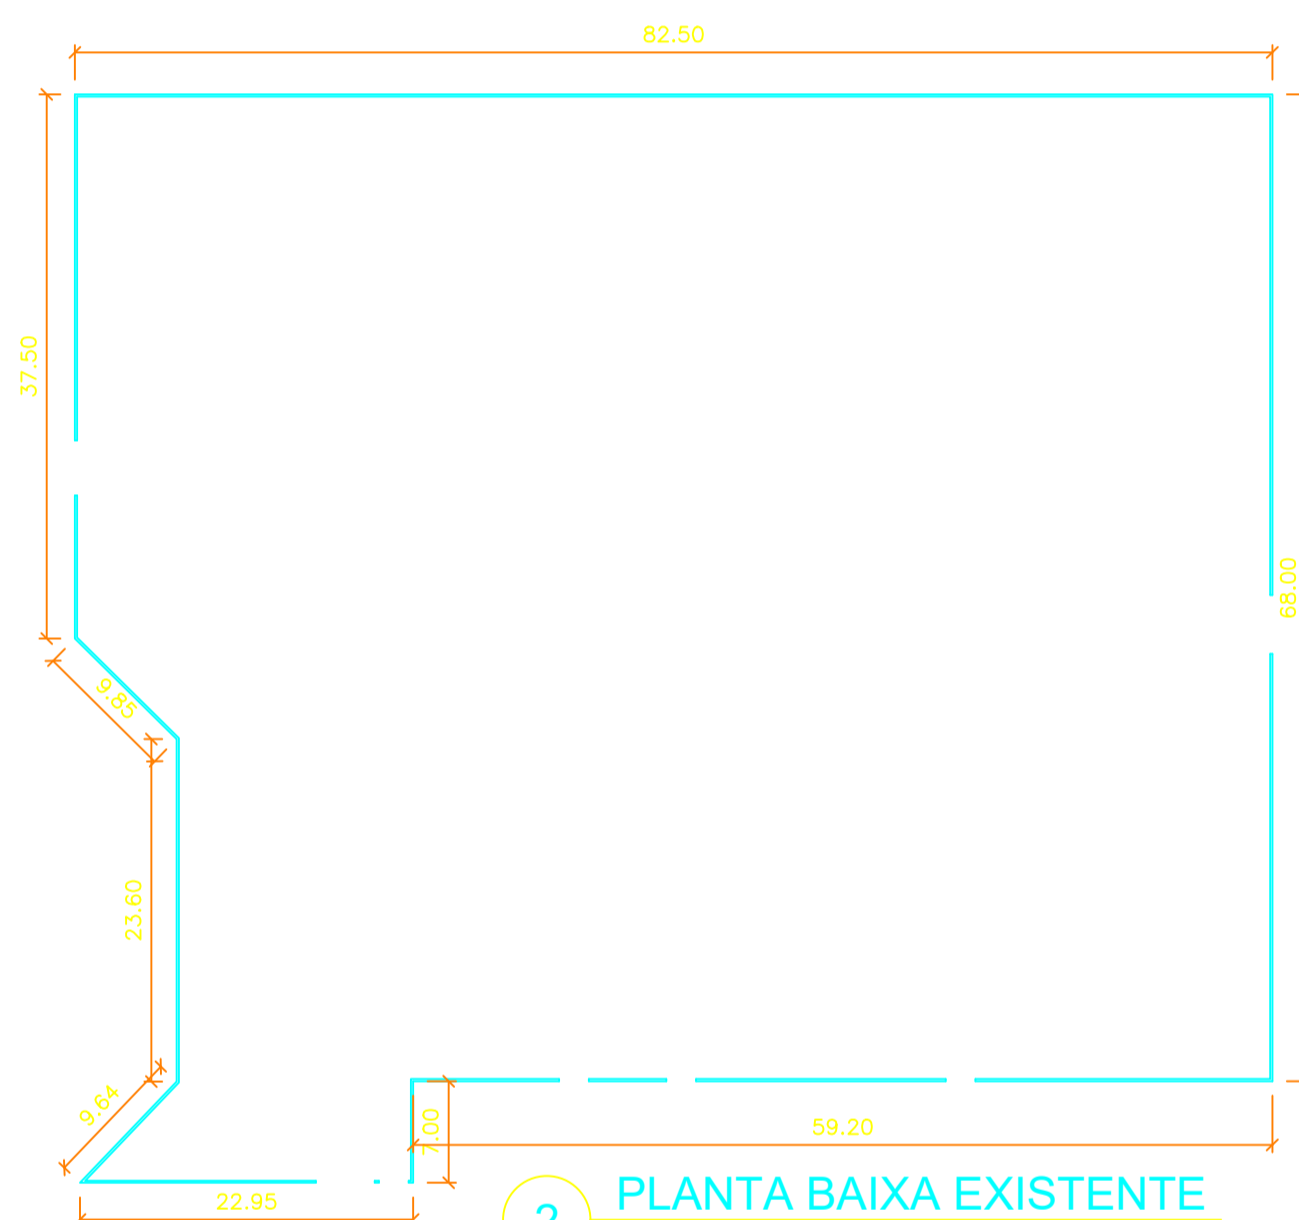


2 PLANTA BAIXA EXISTENTE
ESCALA 1:500

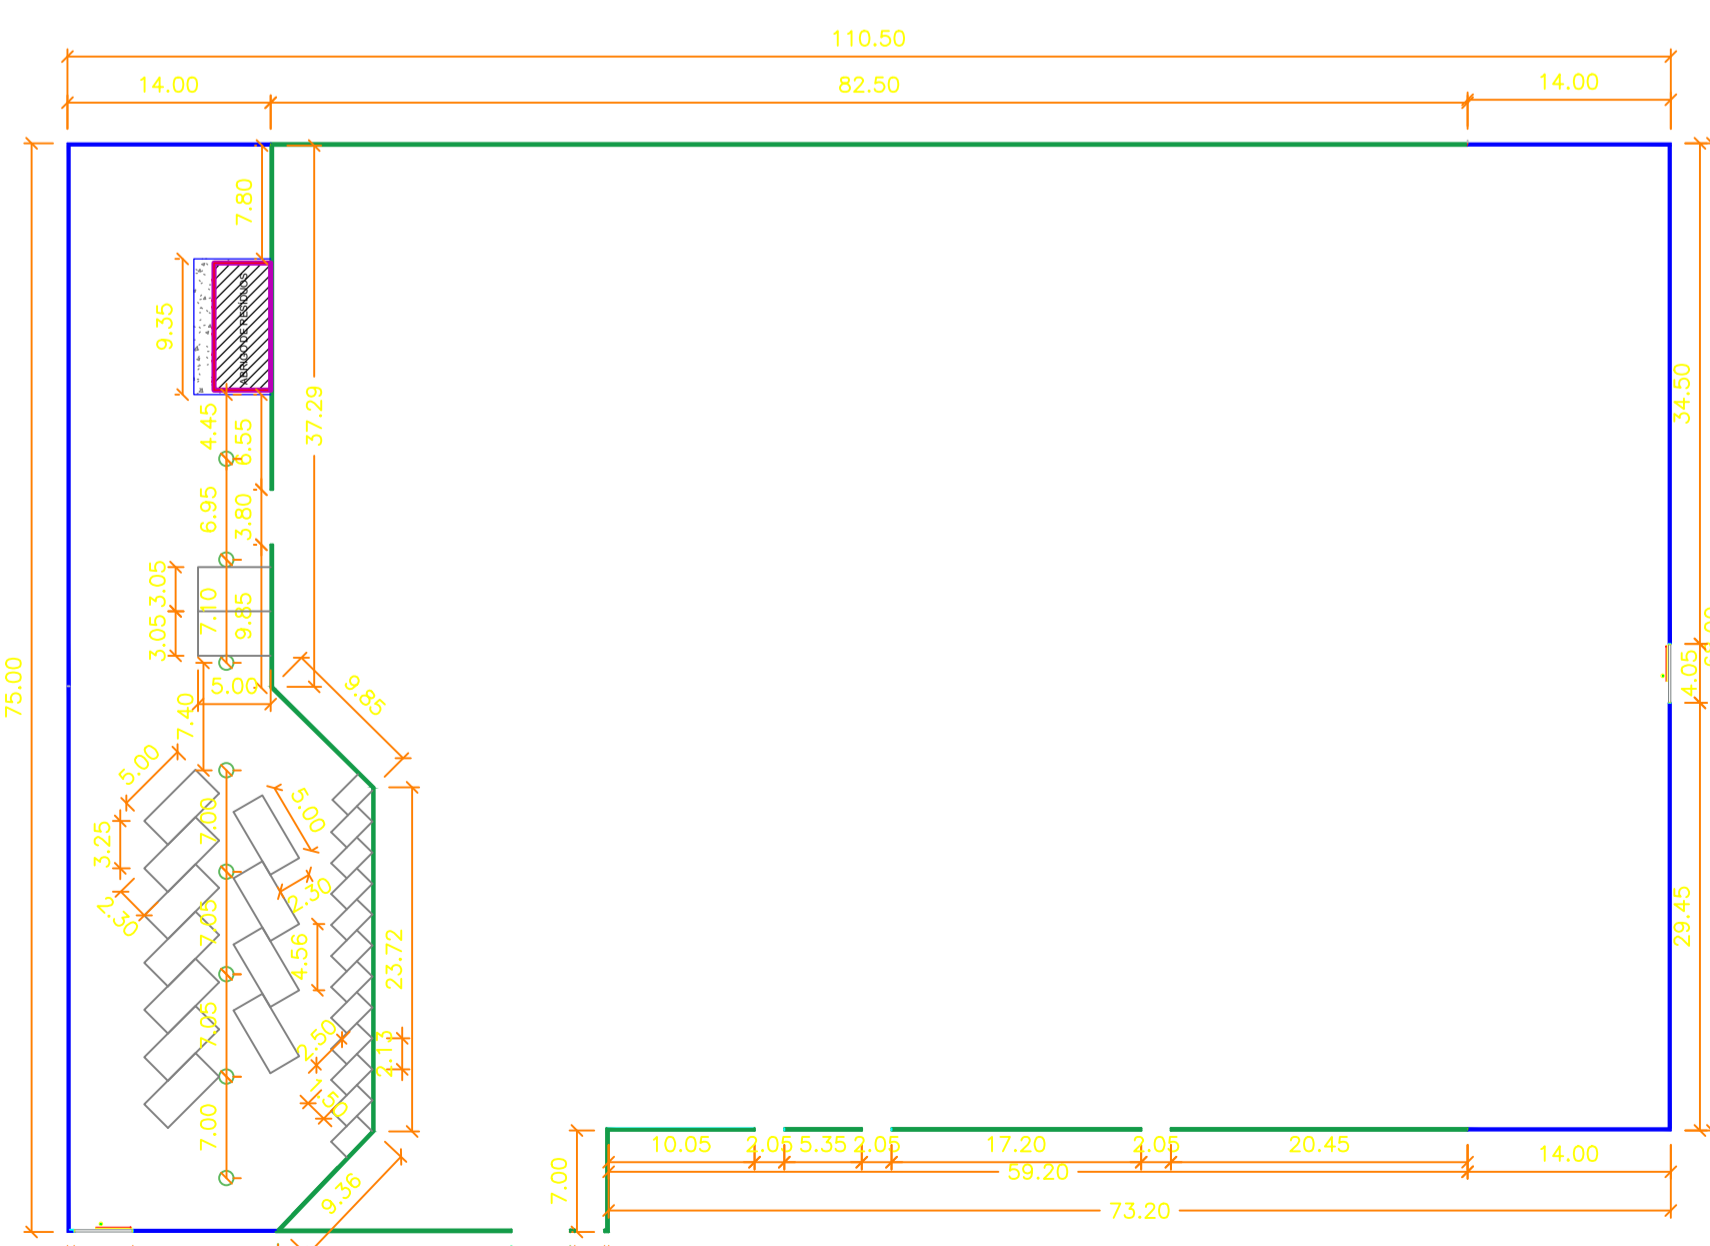

7 PLANTA DE PINTURA
ESCALA 1:500

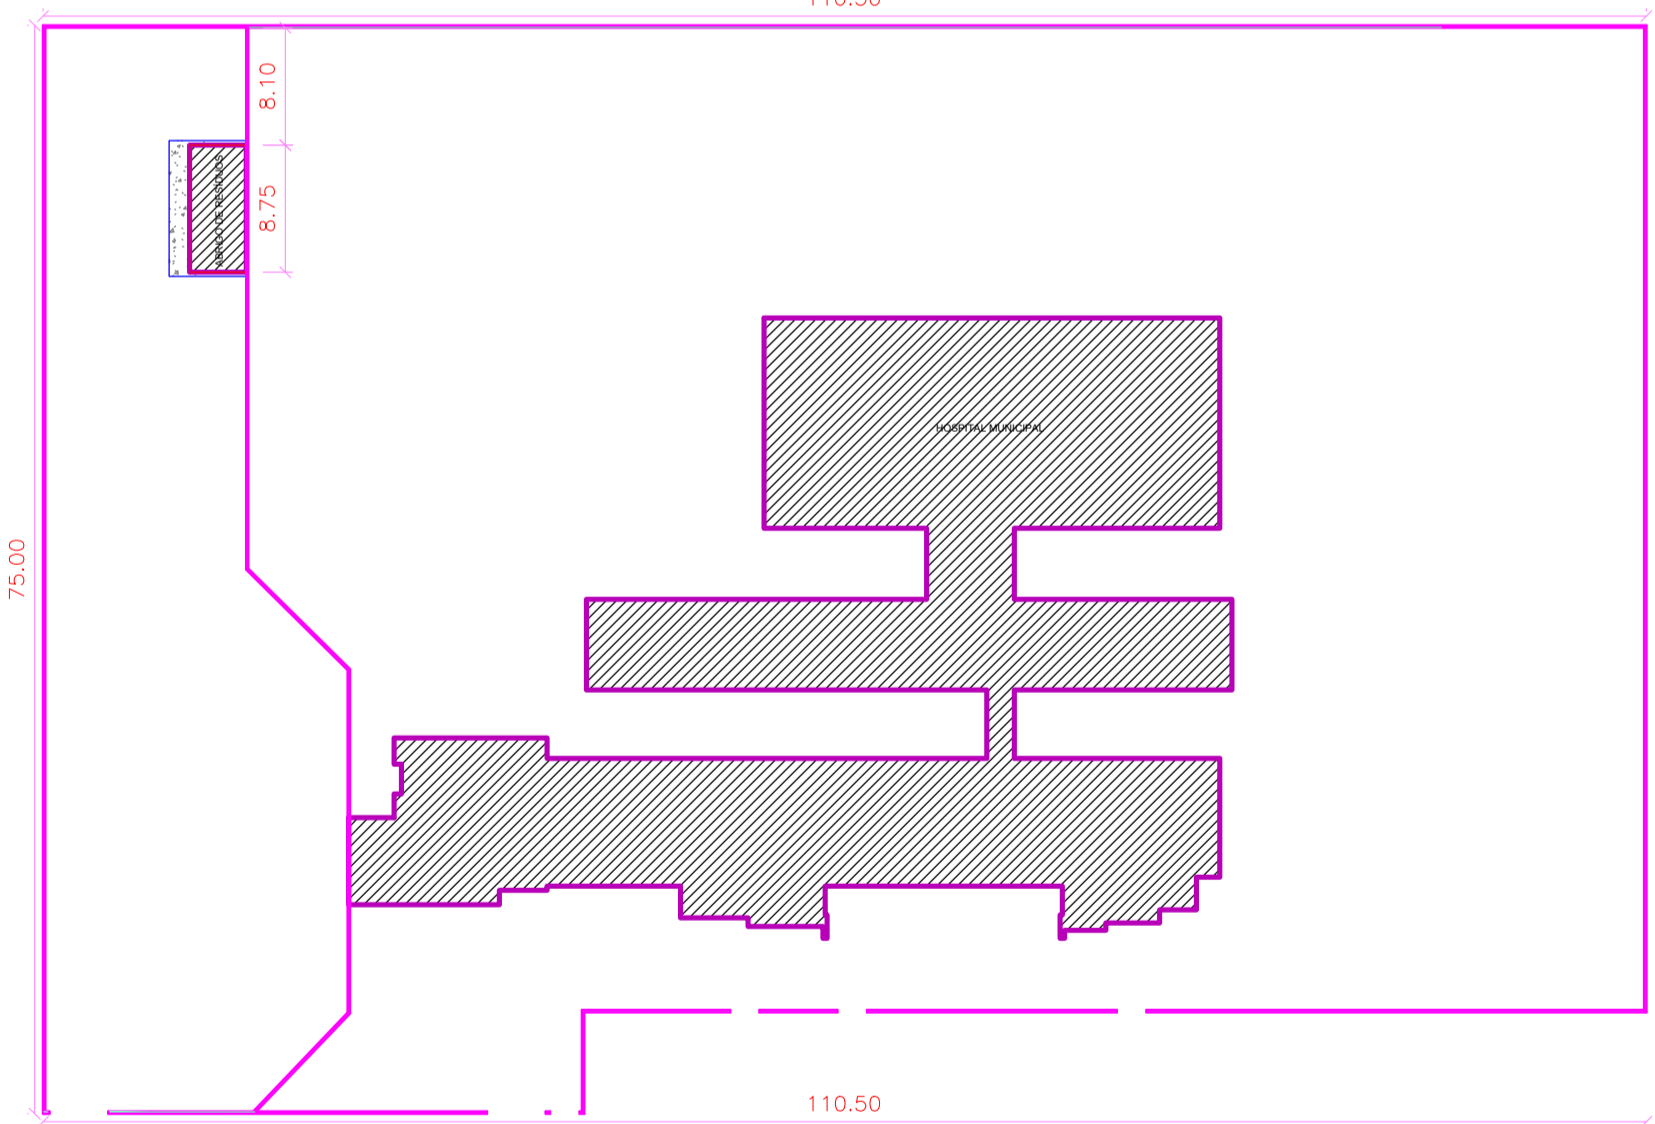

1 PLANTA BAIXA LOCAÇÃO - FINAL
ESCALA 1:500

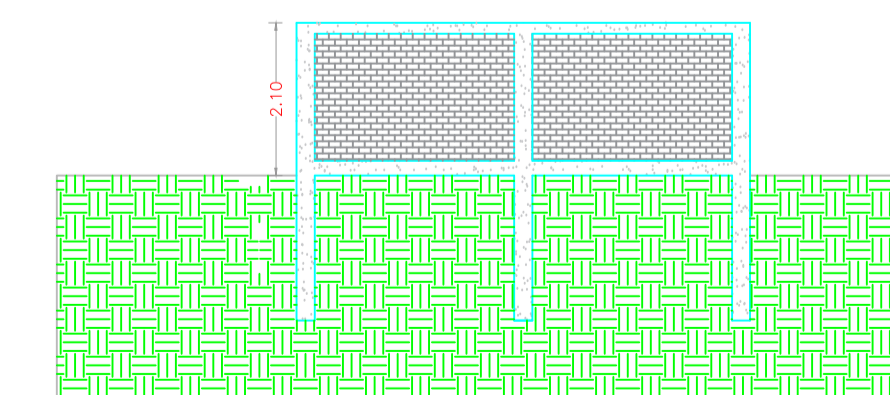


0 DETALHE
ESCALA 1:100

QUADRO DE ABERTURA					
CÓD.	LARG.(m)	ALT.(m)	ÁREA (m²)	DESCRIÇÃO	QUANT.
P2	4,00	2,10	8,40 m²	PORTÃO DE FERRO - 1 FOLHAS - CORRES	2

PROJETO DE ARQUITETURA AMPLIAÇÃO DO MURO

FOLHA
01/01

ABRIGO DE RESÍDUOS DO HOSPITAL MUNICIPAL E AMPLIAÇÃO DO MURO
 LOCAL: Avenida Gov. Jaime Campos, Lote SW1- B2
 REF.: Planta baixa, Cortes, Fachada, Perspectiva, Locação e cobertura
 PROP.: PREFEITURA MUNICIPAL DE APIACÁS - MT CNPJ.: 01.321.850/0001-54
 ESCALA: Indicadas
 MUN./ EST.: Apicás - MT

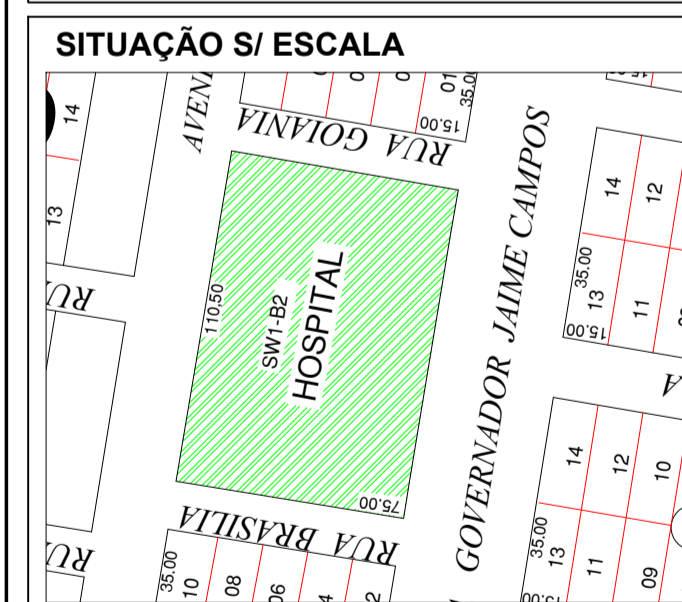

Proprietário:
PREFEITURA MUNICIPAL DE
APIACÁS - MT

Autor do Projeto e Resp. Técnico:
Jean Garattini Vizzotto
Eng. Civil - Crea MT/035714

Áreas em m
 AMP. MURO _____ 199,00 m