



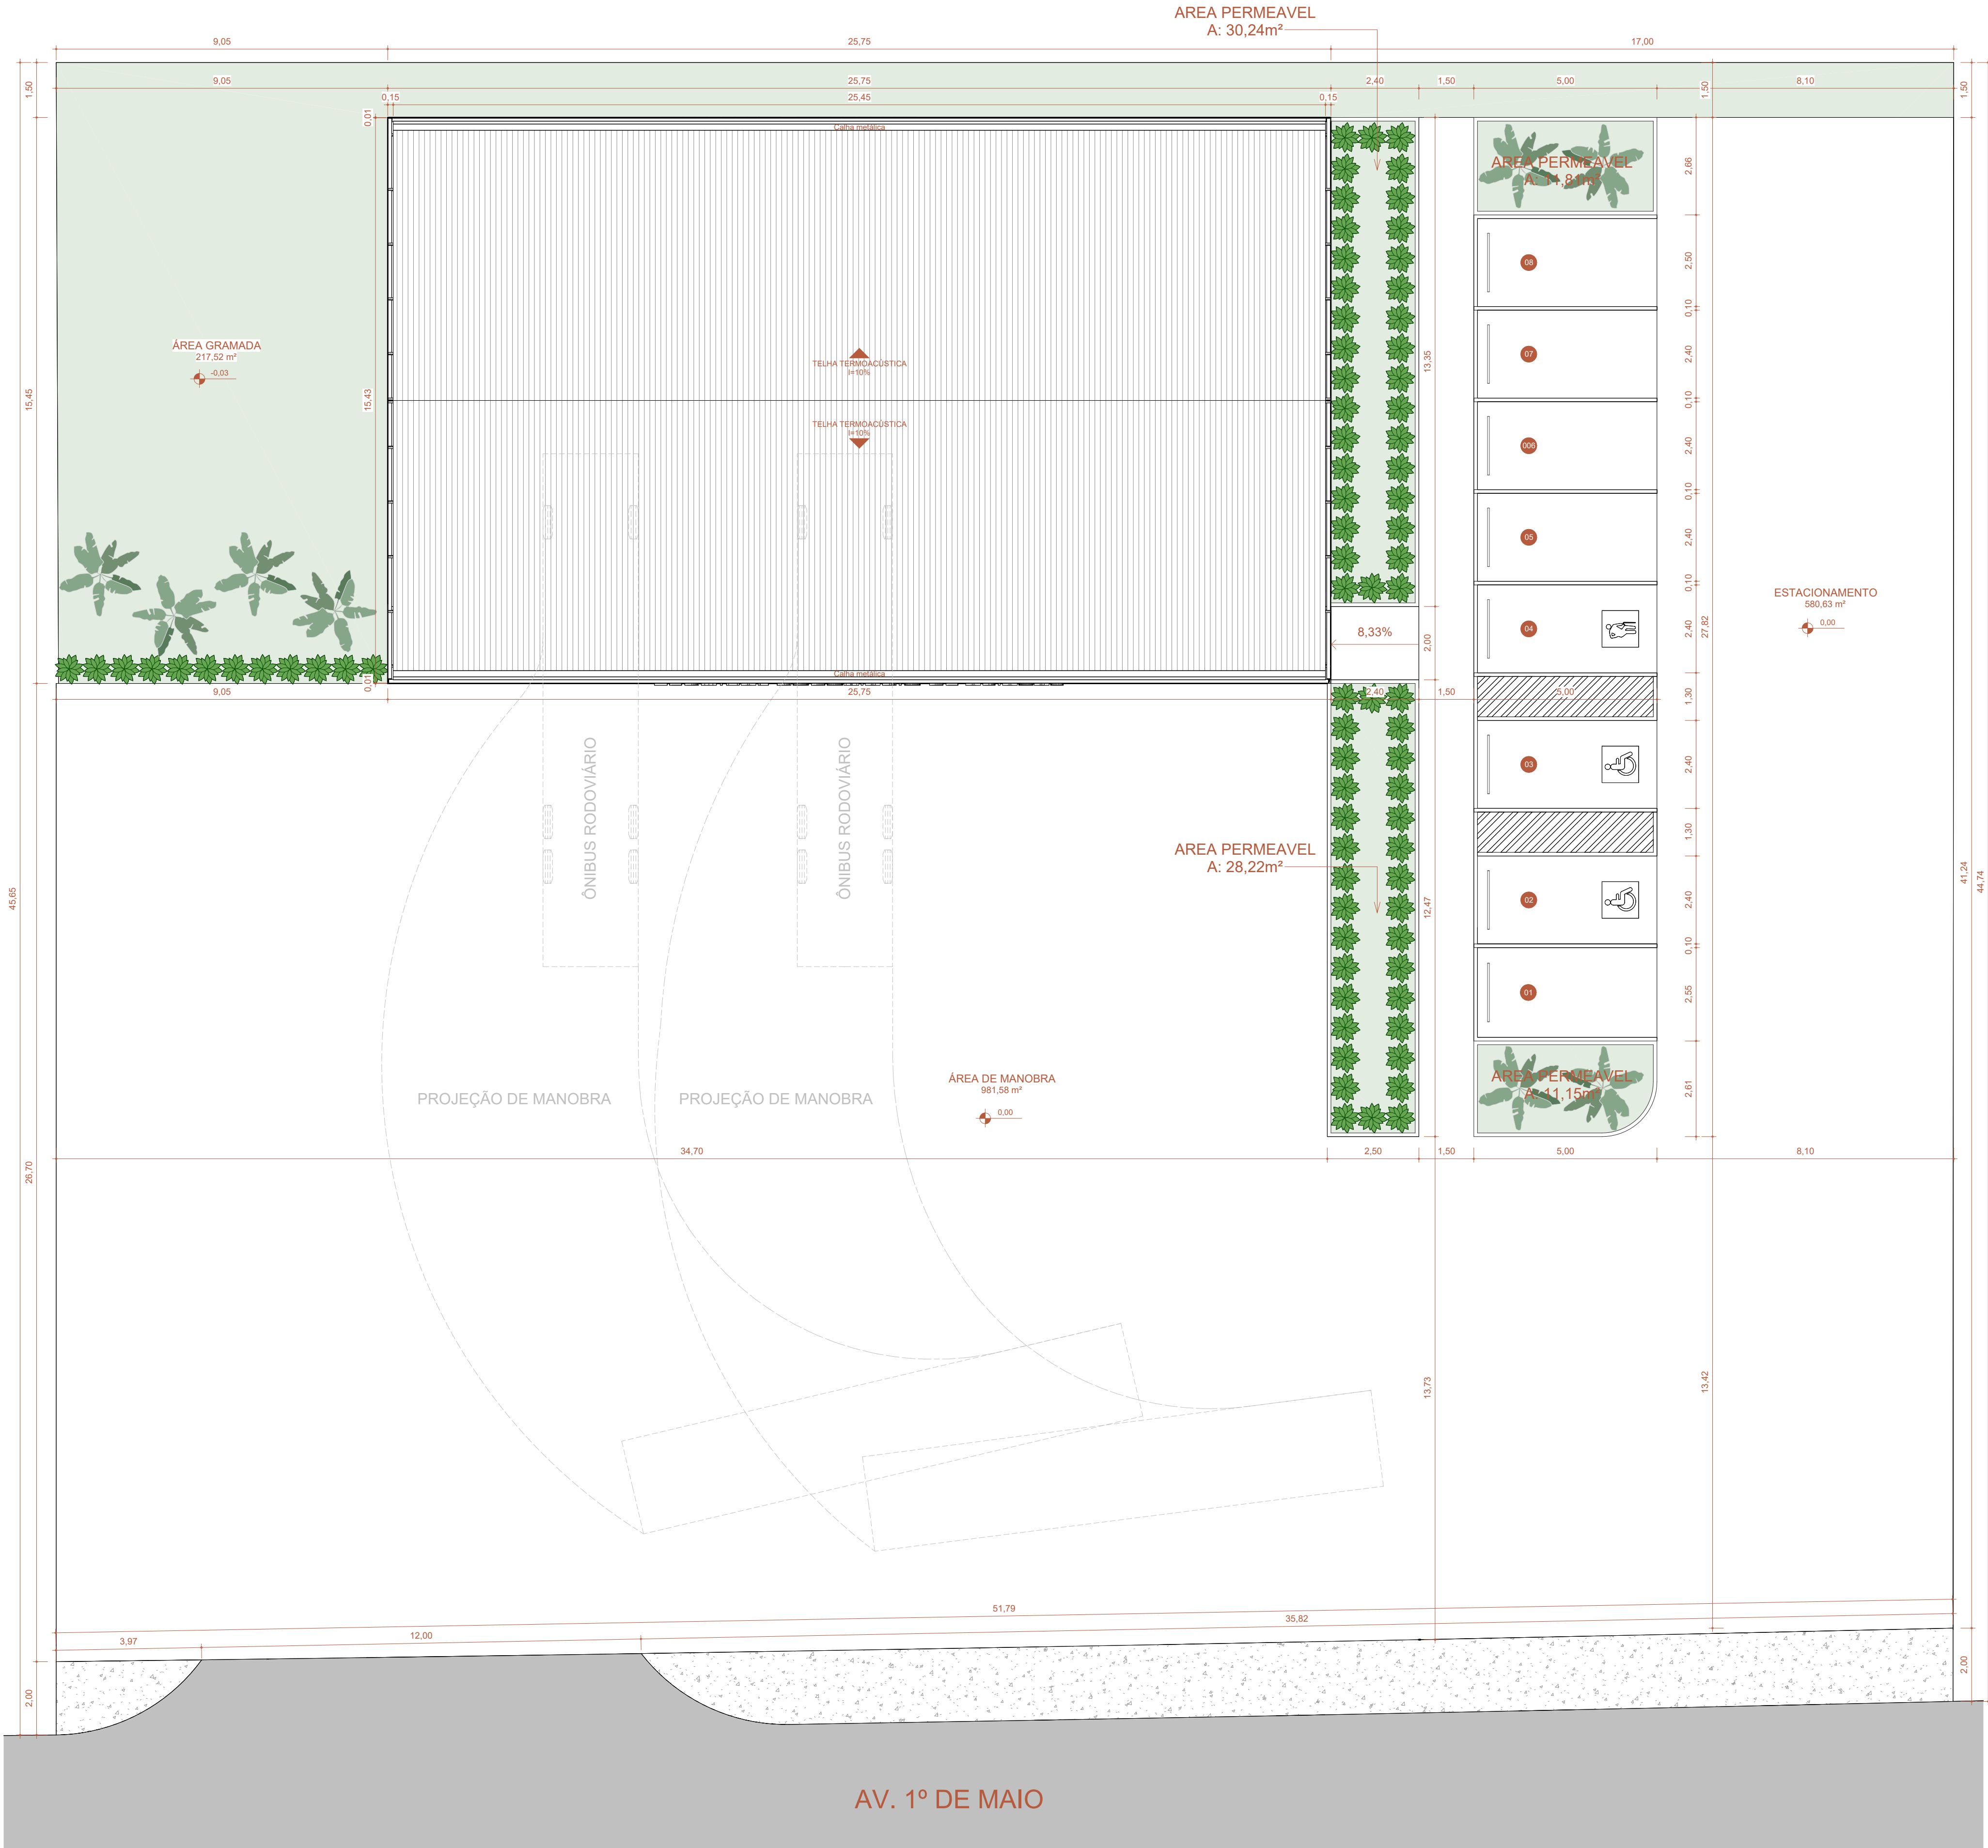

1 PLANTA IMPLANTAÇÃO E COBERTURA
Escala: 1 : 100

TABELA DE ÁREAS - FINAL		
NOME	ÁREA	%
ESTACIONAMENTO	613,84 m²	27,40%
RODOVIÁRIA	370,40 m²	16,54%
ÁREA DE MANOBRA	979,47 m²	43,73%
ÁREA PERMEÁVEL	276,22 m²	12,33%
	2.239,92 m²	100,00%

QUADRO DE VEGETAÇÃO		
LEGENDA	DESCRIÇÃO	QTDE
	MORÉIA	78
	PALMEIRA RABO DE RAPOSA	8

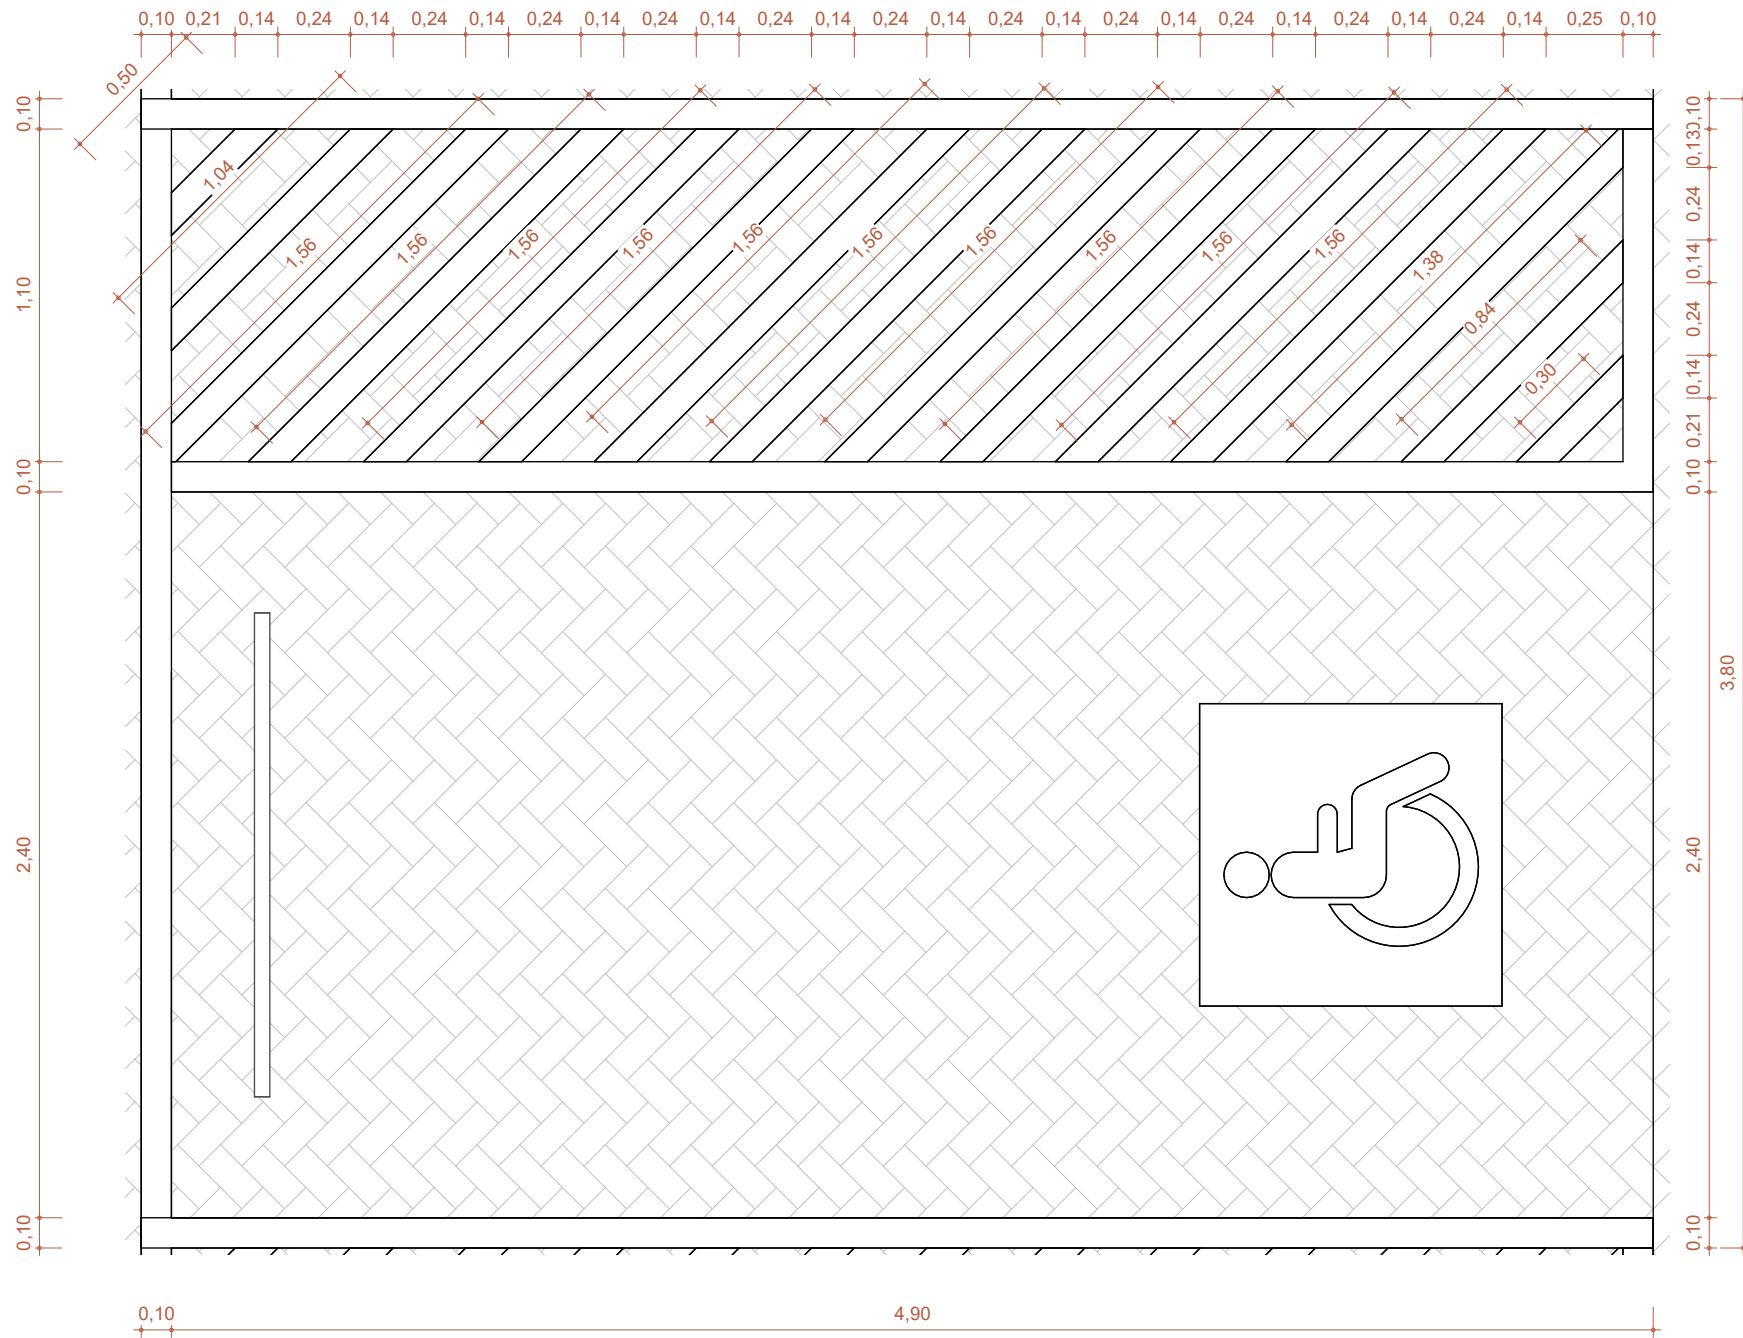

2 DET. VAGA PCD

NOTAS:
1- MEDIDAS DADAS EM METROS (m).
2- AS COTAS PREVALECEM SOBRE A ESCALA DO DESENHO.
3- EM CASO DE DÚVIDAS, CONSULTE O AUTOR DO PROJETO.
4- REPRODUÇÃO SOMENTE COM AUTORIZAÇÃO POR ESCRITO DO AUTOR DO PROJETO, LEI Nº. 9.610 - LEI DO DIREITO AUTOREAL.
5- AS IMAGENS CONTIDAS NESTE PROJETO ARQUITETÔNICO SÃO ILUSTRAÇÕES POSSUINDO SOFRER ALTERAÇÕES DURANTE A EXECUÇÃO.
6- O PROJETO FOI DESENVOLVIDO A PARTIR DE INFORMAÇÕES ENCAMINHADAS PELO MUNICÍPIO, SENDO DESTA A RESPONSABILIDADE QUANTO ÀS ARTS DOS PROFISSIONAIS ENVOLVIDOS.

REVISÃO	DESCRIÇÃO	DATA

PROPRIETÁRIO:

PREFEITURA MUNICIPAL DE APIACÁS

CNPJ: 24.770.661/0001-64

ELABORAÇÃO:

PREFEITURA MUNICIPAL DE APIACÁS

OBJETO:
CONSTRUÇÃO DE TERMINAL RODOVIÁRIO

ENDEREÇO:
AV. 1º DE MAIO, SN - APIACÁS/MT

ESPECIALIDADE:
PROJETO BÁSICO ARQUITETÔNICO

ASSUNTO: IMPLANTAÇÃO

PRANCHAS:

01 / 04

AUTOR DO PROJETO:

Jean Garatini Vizzotto

Engenheiro Civil

CREA MT 035714


TIPO DE OBRA:
INSTITUCIONAL

MODALIDADE:
CONSTRUÇÃO

ESCALA:
Como indicado

DATA:
JAN/2025

COORDENADAS:
9°34'8.29"S - 57°23'57.06"O

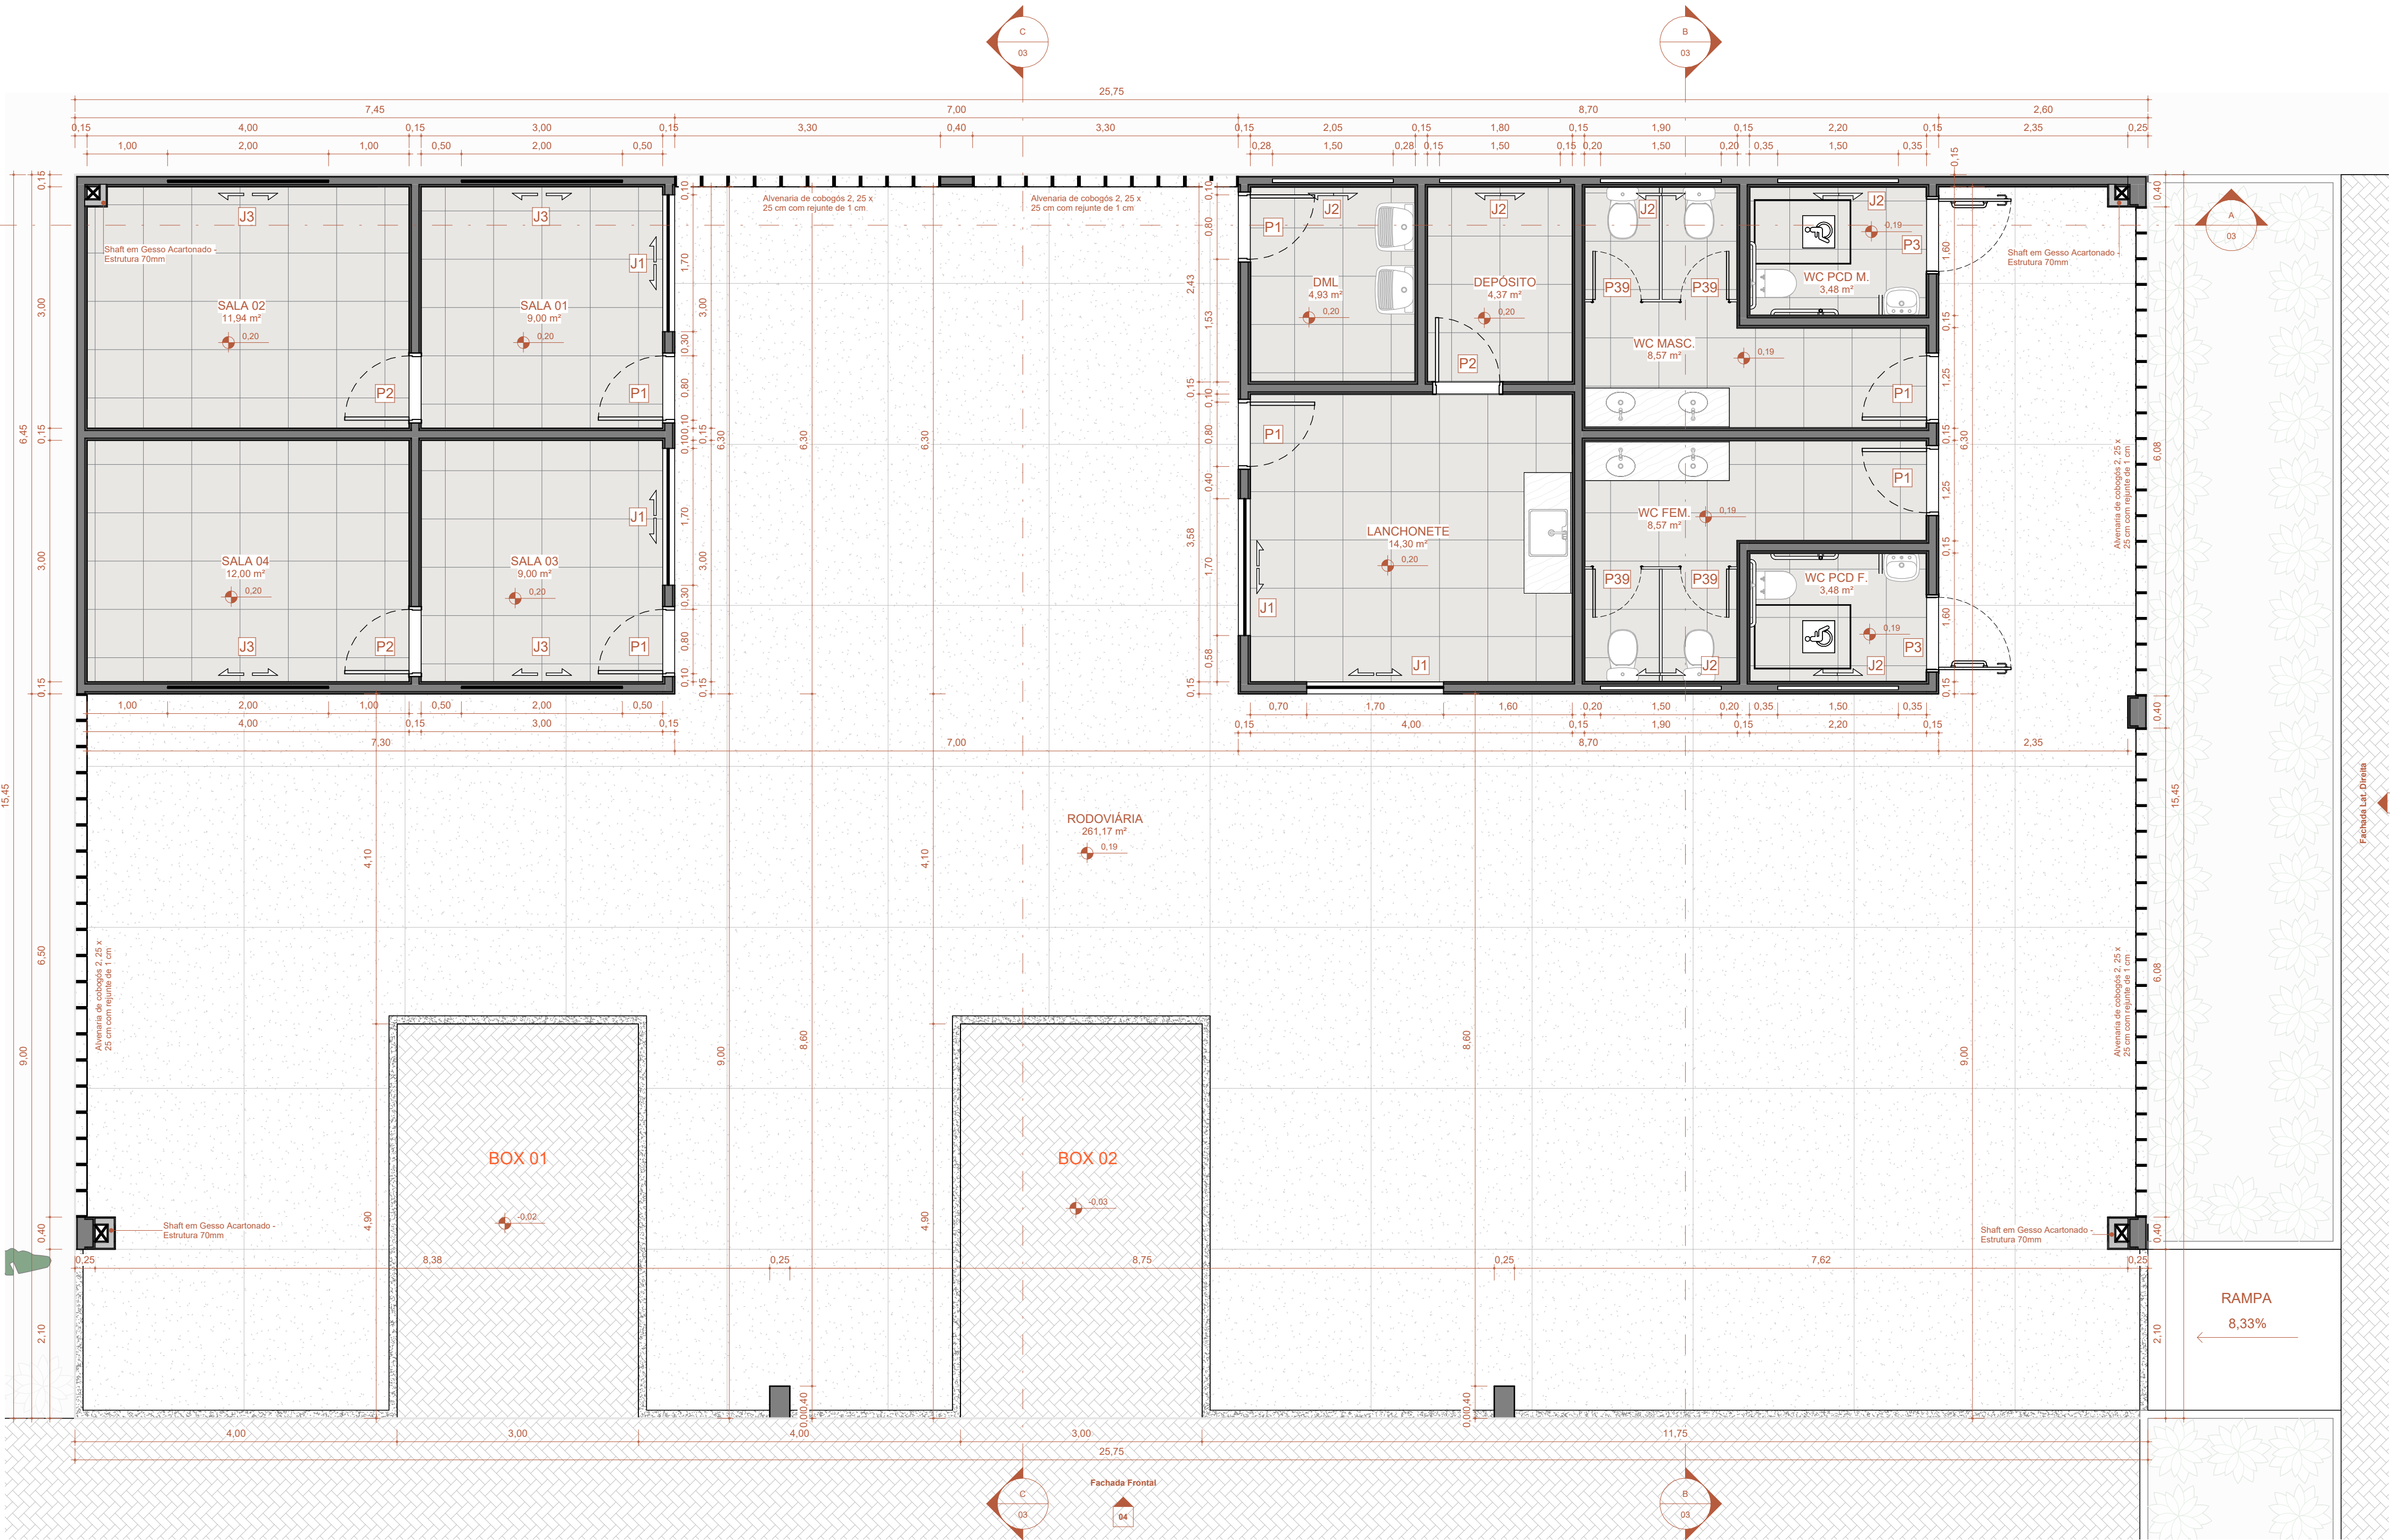

1 PLANTA BAIXA - FINAL
Escala: 1 : 50

ESQUADRIAS - JANELAS						
CÓD.	DESCRIÇÃO	ALTURA	LARGURA	ALTURA PEITORIL	ÁREA	QTD.
J1	Janela Vidro Temperado- 4 Folhas - Correr	1,00	1,70	1,10	1,70 m²	4
J2	Janela Vidro Temperado- 4 Folhas - Correr	0,40	1,50	1,70	0,60 m²	6
J3	Janela Vidro Temperado- 4 Folhas - Correr	0,60	2,00	1,50	1,20 m²	4

Total geral: 14

TABELA DE ÁREAS - FINAL		
NOME	ÁREA	%
ESTACIONAMENTO	613,84 m²	27,40%
RODOVIÁRIA	370,40 m²	16,84%
ÁREA DE MANOBRA	979,47 m²	43,73%
ÁREA PERMEÁVEL	276,22 m²	12,33%
	2.239,92 m²	100,00%

ESQUADRIAS - PORTAS					
CÓD.	DESCRIÇÃO	ALTURA	LARGURA	ÁREA	QTD.
P1	Porta Alumínio - 01 folha de Abriç- Veneziana - Pintura Eletrostática	2,10	0,80	1,68 m²	6
P2	Porta Madeira - 01 folha de Abriç- lisa - Pintura Esmalte sintético	2,10	0,80	1,68 m²	3
P3	Porta Alumínio - 01 folha de Abriç- lisa com proteção metálica e barra para PCD	2,10	0,90	1,89 m²	2
P39	Porta Alumínio - 01 folha de Abriç- Veneziana - Cor Natural	1,65	0,60	0,99 m²	4

Total geral: 15

QUADRO DE AMBIENTES E ACABAMENTOS - FINAL							
NOME	ÁREA	PERÍMETRO	P.D.	PISO	PAREDE	TETO	RODAPE
CANTEIRO 01	30,24 m²	30,90	1,00	-	-	-	-
CANTEIRO 02	28,45 m²	29,34	1,00	-	-	-	-
DEPÓSITO	4,37 m²	8,45	2,60	PISO CERÂMICO	PINTURA ACRILICA	FORRO DE PVC	RODAPE CERÂMICO H=10CM
DML	4,93 m²	8,91	2,60	PISO CERÂMICO	REVESTIMENTO CERÂMICO ATÉ O TETO	FORRO DE PVC	-
LANCHONETE	14,30 m²	15,15	2,60	PISO CERÂMICO	REVESTIMENTO CERÂMICO ATÉ O TETO	FORRO DE PVC	-
RODOVIÁRIA	261,17 m²	117,50	4,45	GRANILITE POLIDO	PINTURA ACRILICA	FORRO DE PVC	RODAPE EM GRANILITE H=10CM
SALA 01	9,00 m²	12,00	2,80	PISO CERÂMICO	PINTURA ACRILICA	FORRO DE PVC	RODAPE CERÂMICO H=10CM
SALA 02	11,94 m²	14,00	2,80	PISO CERÂMICO	PINTURA ACRILICA	FORRO DE PVC	RODAPE CERÂMICO H=10CM
Sala 2	11,15 m²	13,62	2,44	-	-	-	-
Sala 2	Não colocado	Não colocado	0,00	-	-	-	-
SALA 03	9,00 m²	12,00	2,80	PISO CERÂMICO	PINTURA ACRILICA	FORRO DE PVC	RODAPE CERÂMICO H=10CM
SALA 04	12,00 m²	14,00	2,80	PISO CERÂMICO	PINTURA ACRILICA	FORRO DE PVC	RODAPE CERÂMICO H=10CM
WC FEM.	8,57 m²	14,46	2,40	PISO CERÂMICO	REVESTIMENTO CERÂMICO ATÉ O TETO	FORRO DE PVC	RODAPE CERÂMICO H=10CM
WC MASC.	8,57 m²	14,46	2,40	PISO CERÂMICO	REVESTIMENTO CERÂMICO ATÉ O TETO	FORRO DE PVC	RODAPE CERÂMICO H=10CM
WC PCD F.	3,48 m²	7,56	2,40	PISO CERÂMICO	REVESTIMENTO CERÂMICO ATÉ O TETO	FORRO DE PVC	RODAPE CERÂMICO H=10CM
WC PCD M.	3,48 m²	7,56	2,40	PISO CERÂMICO	REVESTIMENTO CERÂMICO ATÉ O TETO	FORRO DE PVC	RODAPE CERÂMICO H=10CM

NOTAS:
1- MEDIDAS DADAS EM METROS (m).
2- AS COTAS PREVALECEM SOBRE A ESCALA DO DESENHO.
3- EM CASO DE DÚVIDAS, CONSULTE O AUTOR DO PROJETO.
4- REPRODUÇÃO SOMENTE COM AUTORIZAÇÃO POR ESCRITO DO AUTOR DO PROJETO, LEI Nº. 9.610 - LEI DO DIREITO AUTOREAL.
5- AS IMAGENS CONTIDAS NESTE PROJETO ARQUITETÔNICO SÃO ILUSTRATIVAS POSSENDO SOFRER ALTERAÇÕES DURANTE A EXECUÇÃO.
6- O PROJETO FOI DESENVOLVIDO A PARTIR DE INFORMAÇÕES ENCAMINHADAS PELO MUNICÍPIO, SENDO DESTA A RESPONSABILIDADE QUANTO ÀS ARTS DOS PROFISSIONAIS ENVOLVIDOS.

REVISÃO	DESCRIÇÃO	DATA

PROPRIETÁRIO: PREFEITURA MUNICIPAL DE APIACÁS
CNPJ: 24.770.661/0001-64


ELABORAÇÃO: PREFEITURA MUNICIPAL DE APIACÁS

OBJETO: CONSTRUÇÃO DE TERMINAL RODOVIÁRIO


ENDEREÇO: AV. 1º DE MAIO, SN - APIACÁS/MT

ESPECIALIDADE: PROJETO BÁSICO ARQUITETÔNICO


ASSUNTO: PLANTA BAIXA	TIPO DE OBRA: INSTITUCIONAL
PRANCHA: 02 / 04	MODALIDADE: CONSTRUÇÃO
AUTOR DO PROJETO: RESPONSÁVEL TÉCNICO DA OBRA:	ESCALA: 1 : 50
	DATA: JAN/2025
	COORDENADAS: 9°34'8.29"S - 57°23'57.06"O
Jean Garatini Vizzotto Engenheiro Civil CREA MT 055714	

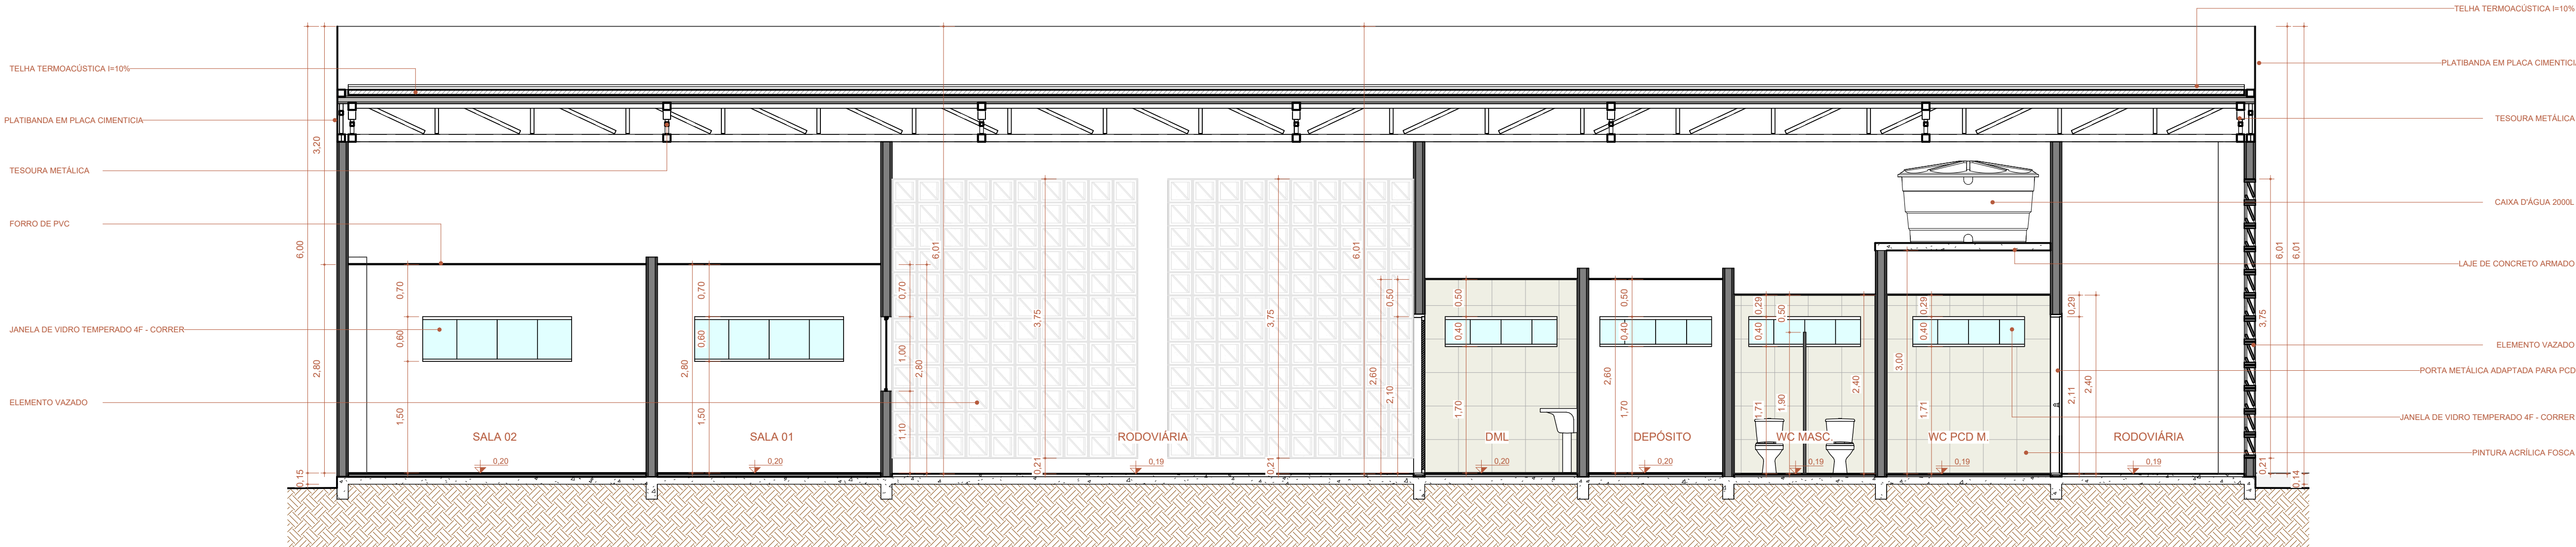

1 CORTE A-A
Escala: 1 : 50

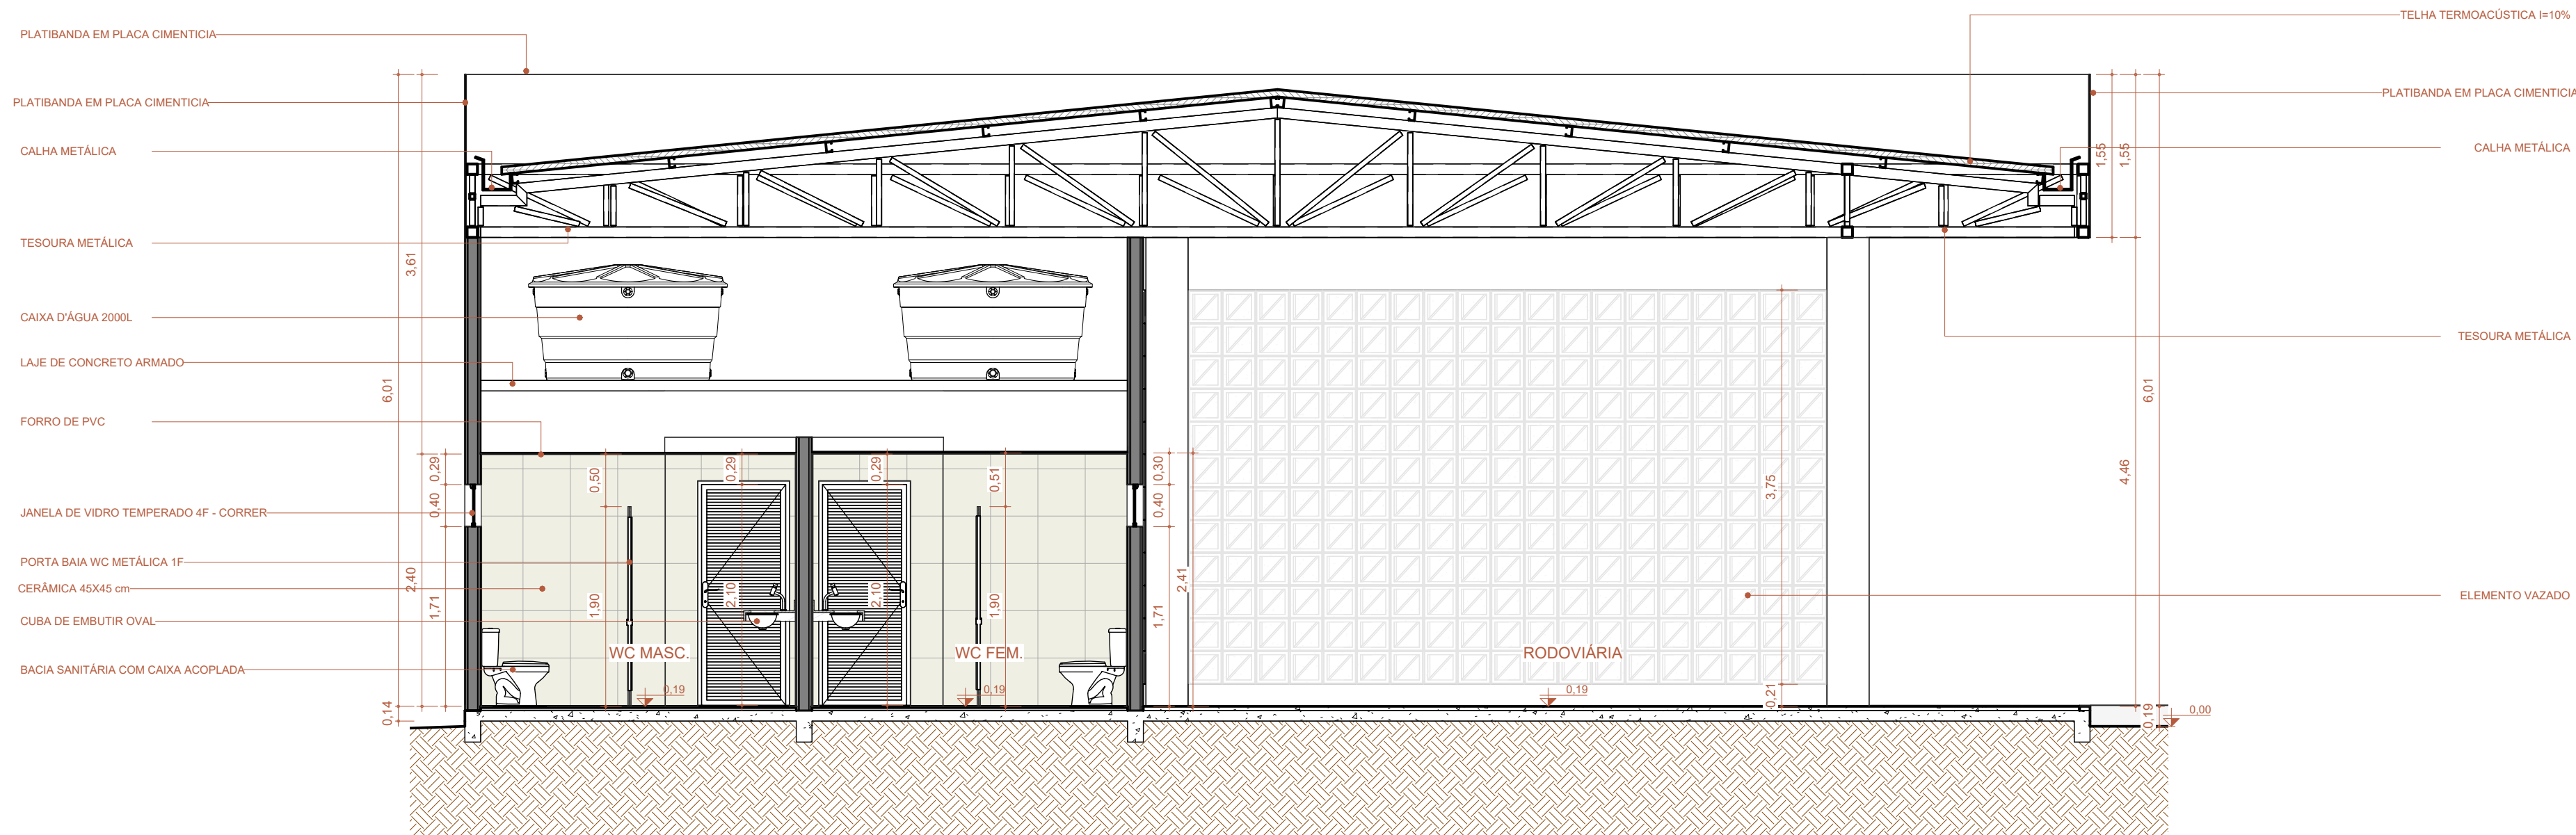

2 CORTE B-B
Escala: 1 : 50

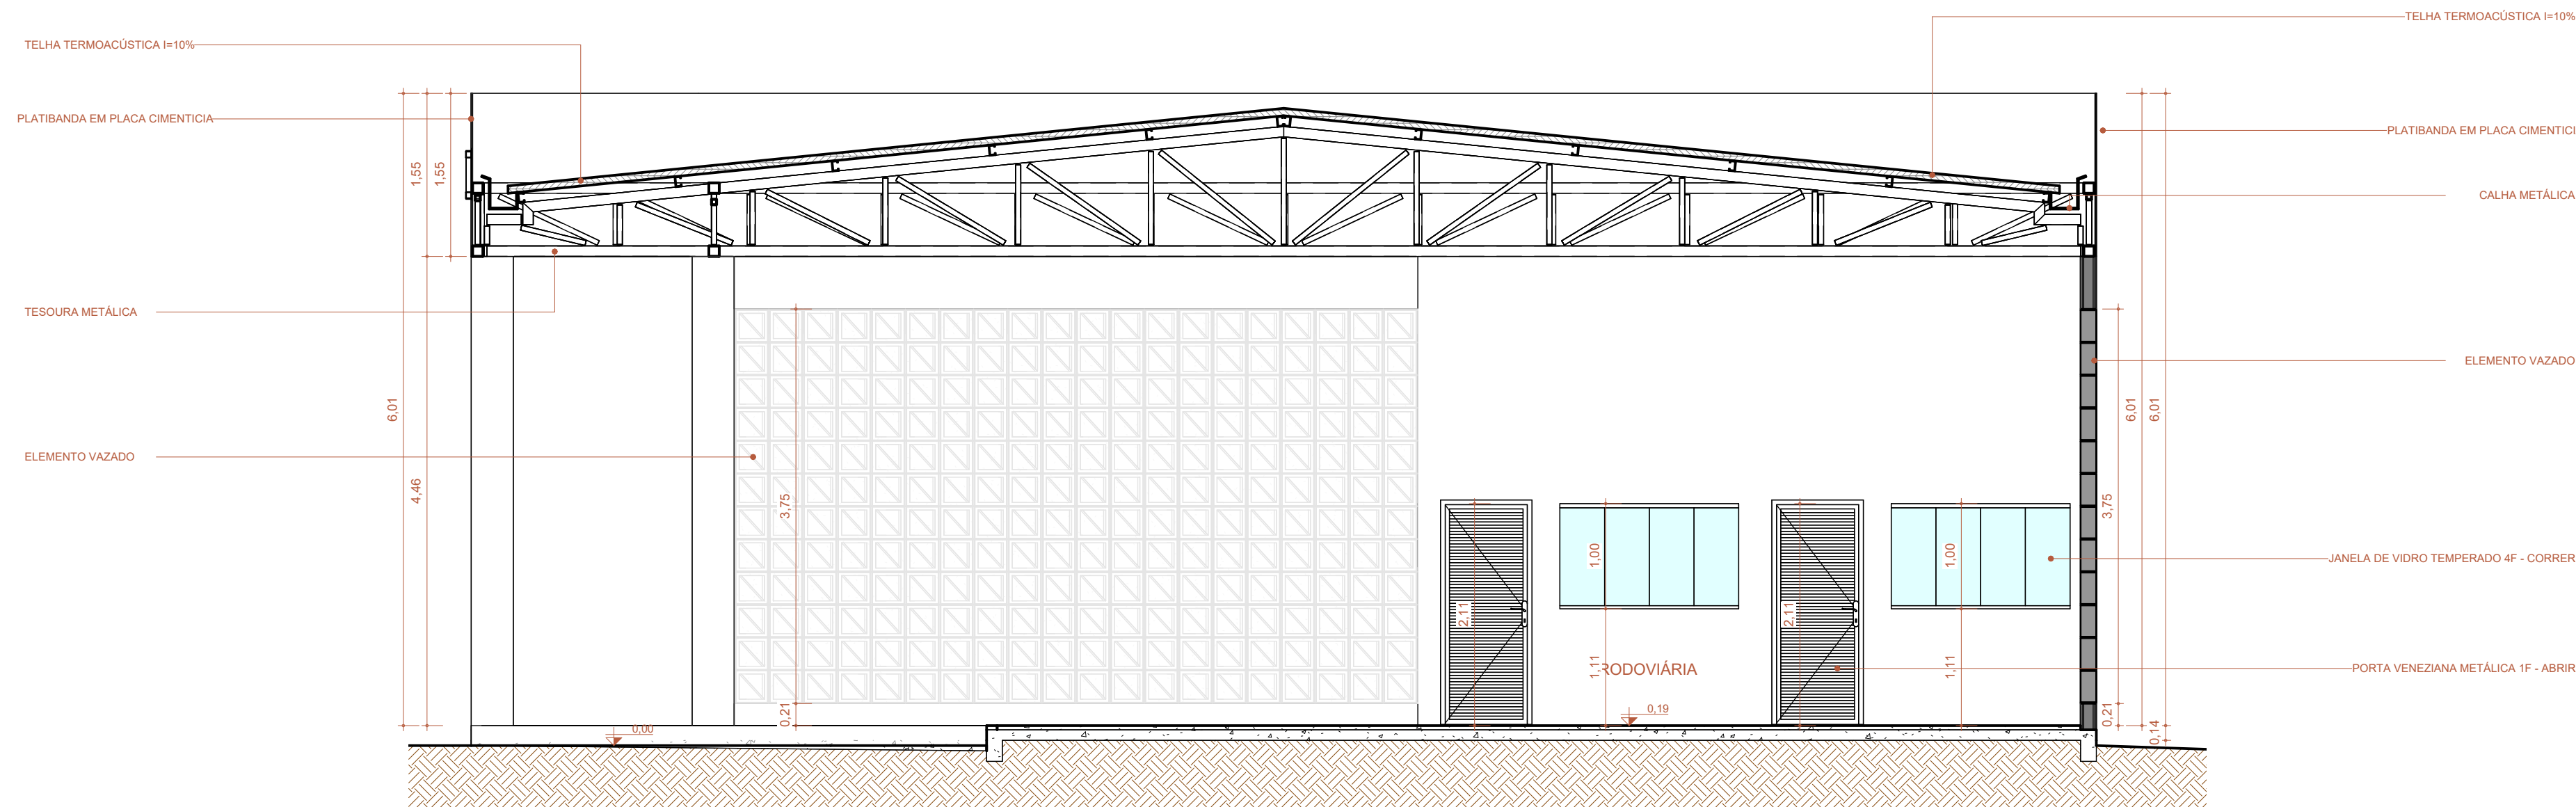

3 CORTE C-C
Escala: 1 : 50

NOTAS:
1- MEDIDAS DADAS EM METROS (m).
2- AS COTAS PREVALECEM SOBRE A ESCALA DO DESENHO.
3- EM CASO DE DÚVIDAS, CONSULTE O AUTOR DO PROJETO.
4- REPRODUÇÃO SOMENTE COM AUTORIZAÇÃO POR ESCRITO DO AUTOR DO PROJETO, LEI Nº. 9.610 - LEI DO DIREITO AUTOREAL.
5- AS IMAGENS CONTIDAS NESTE PROJETO ARQUITETÔNICO SÃO ILUSTRATIVAS PODENDO SOFRER ALTERAÇÕES DURANTE A EXECUÇÃO.
6- O PROJETO FOI DESENVOLVIDO A PARTIR DE INFORMAÇÕES ENCAMINHADAS PELO MUNICÍPIO, SENDO DESTA A RESPONSABILIDADE QUANTO ÀS ARTS DOS PROFISSIONAIS ENVOLVIDOS.

REVISÃO	DESCRIÇÃO	DATA

PROPRIETÁRIO: **PREFEITURA MUNICIPAL DE APIACÁS**
CNPJ: 24.770.661/0001-64


ELABORAÇÃO: **PREFEITURA MUNICIPAL DE APIACÁS**

OBJETO: **CONSTRUÇÃO DE TERMINAL RODoviÁRIO**


ENDEREÇO: **AV. 1º DE MAIO, SN - APIACÁS/MT**

ESPECIALIDADE: **PROJETO BÁSICO ARQUITETÔNICO**

ASSUNTO: CORTES	TIPO DE OBRA: INSTITUCIONAL
PRANCHA: 03 / 04	MODALIDADE: CONSTRUÇÃO
AUTOR DO PROJETO: Jean Garatini Vizzotto Engenheiro Civil CREA MT 085714	ESCALA: 1 : 50
RESPONSÁVEL TÉCNICO DA OBRA:	DATA: JAN/2025
	COORDENADAS: 9°34'8.29"S - 57°23'57.06"O

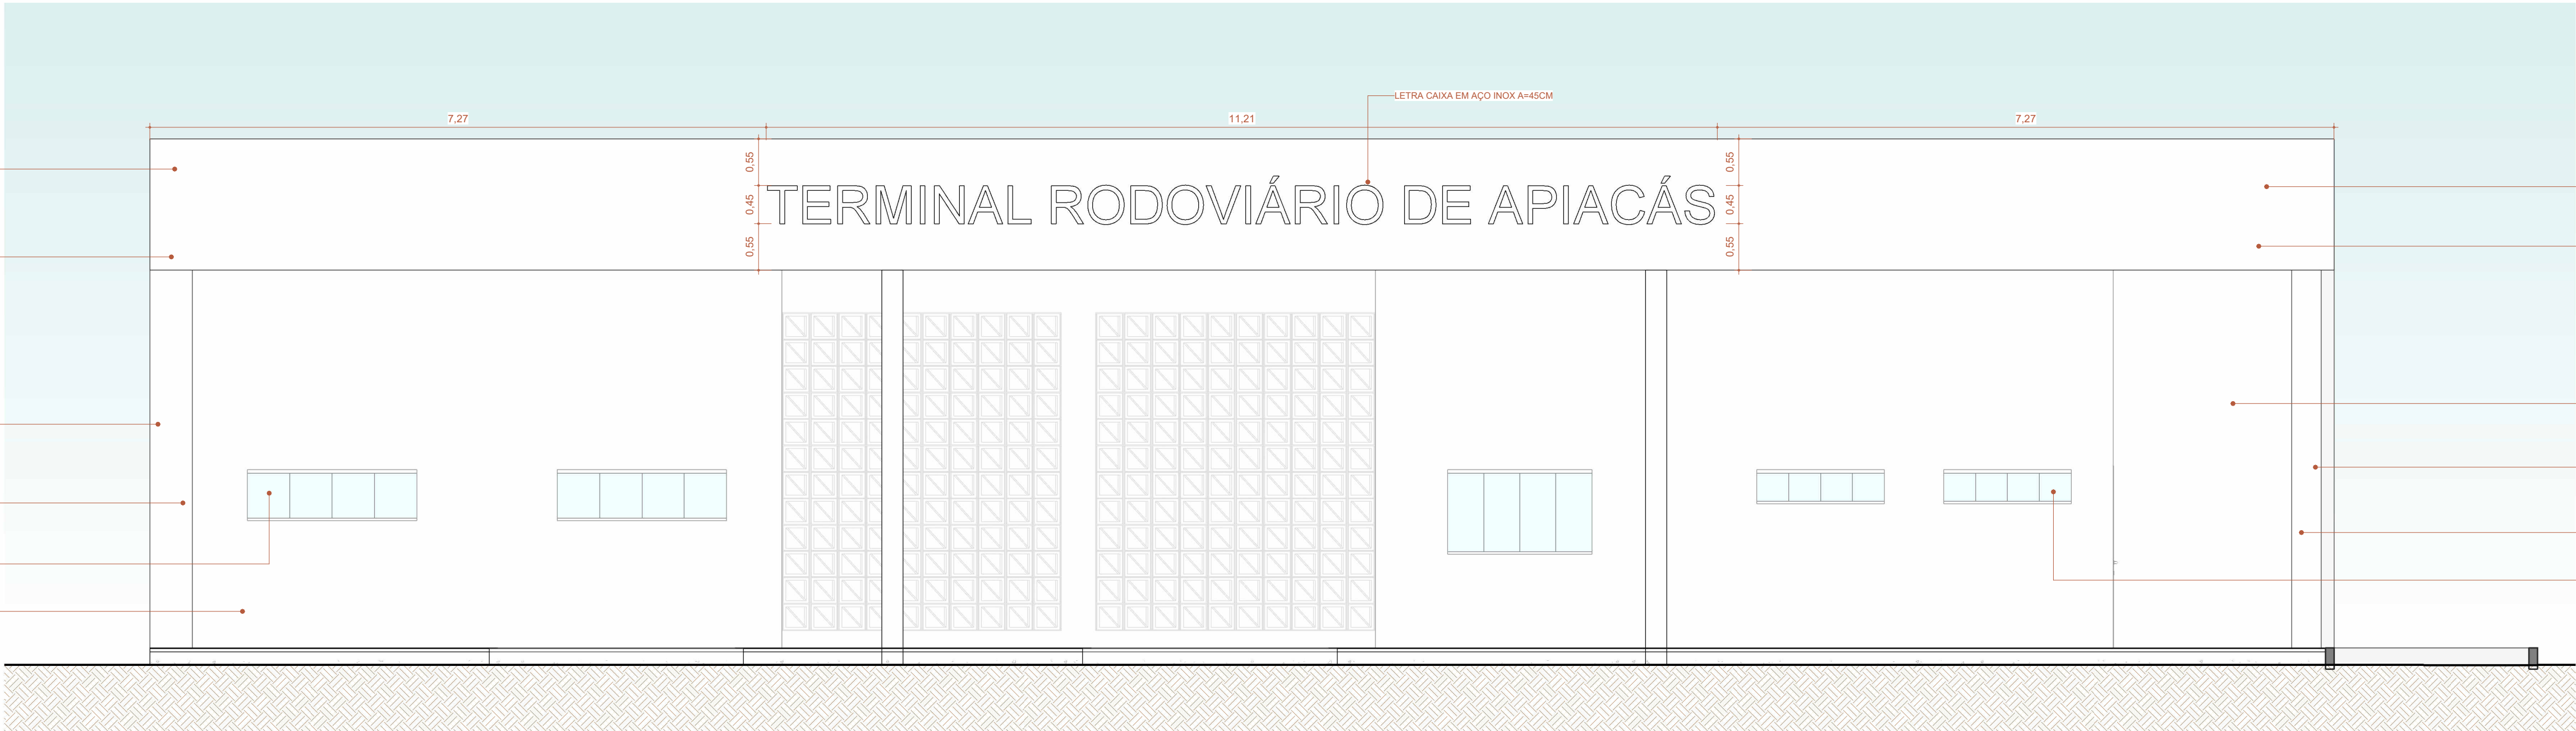


1 Fachada Frontal
Escala: 1 : 50

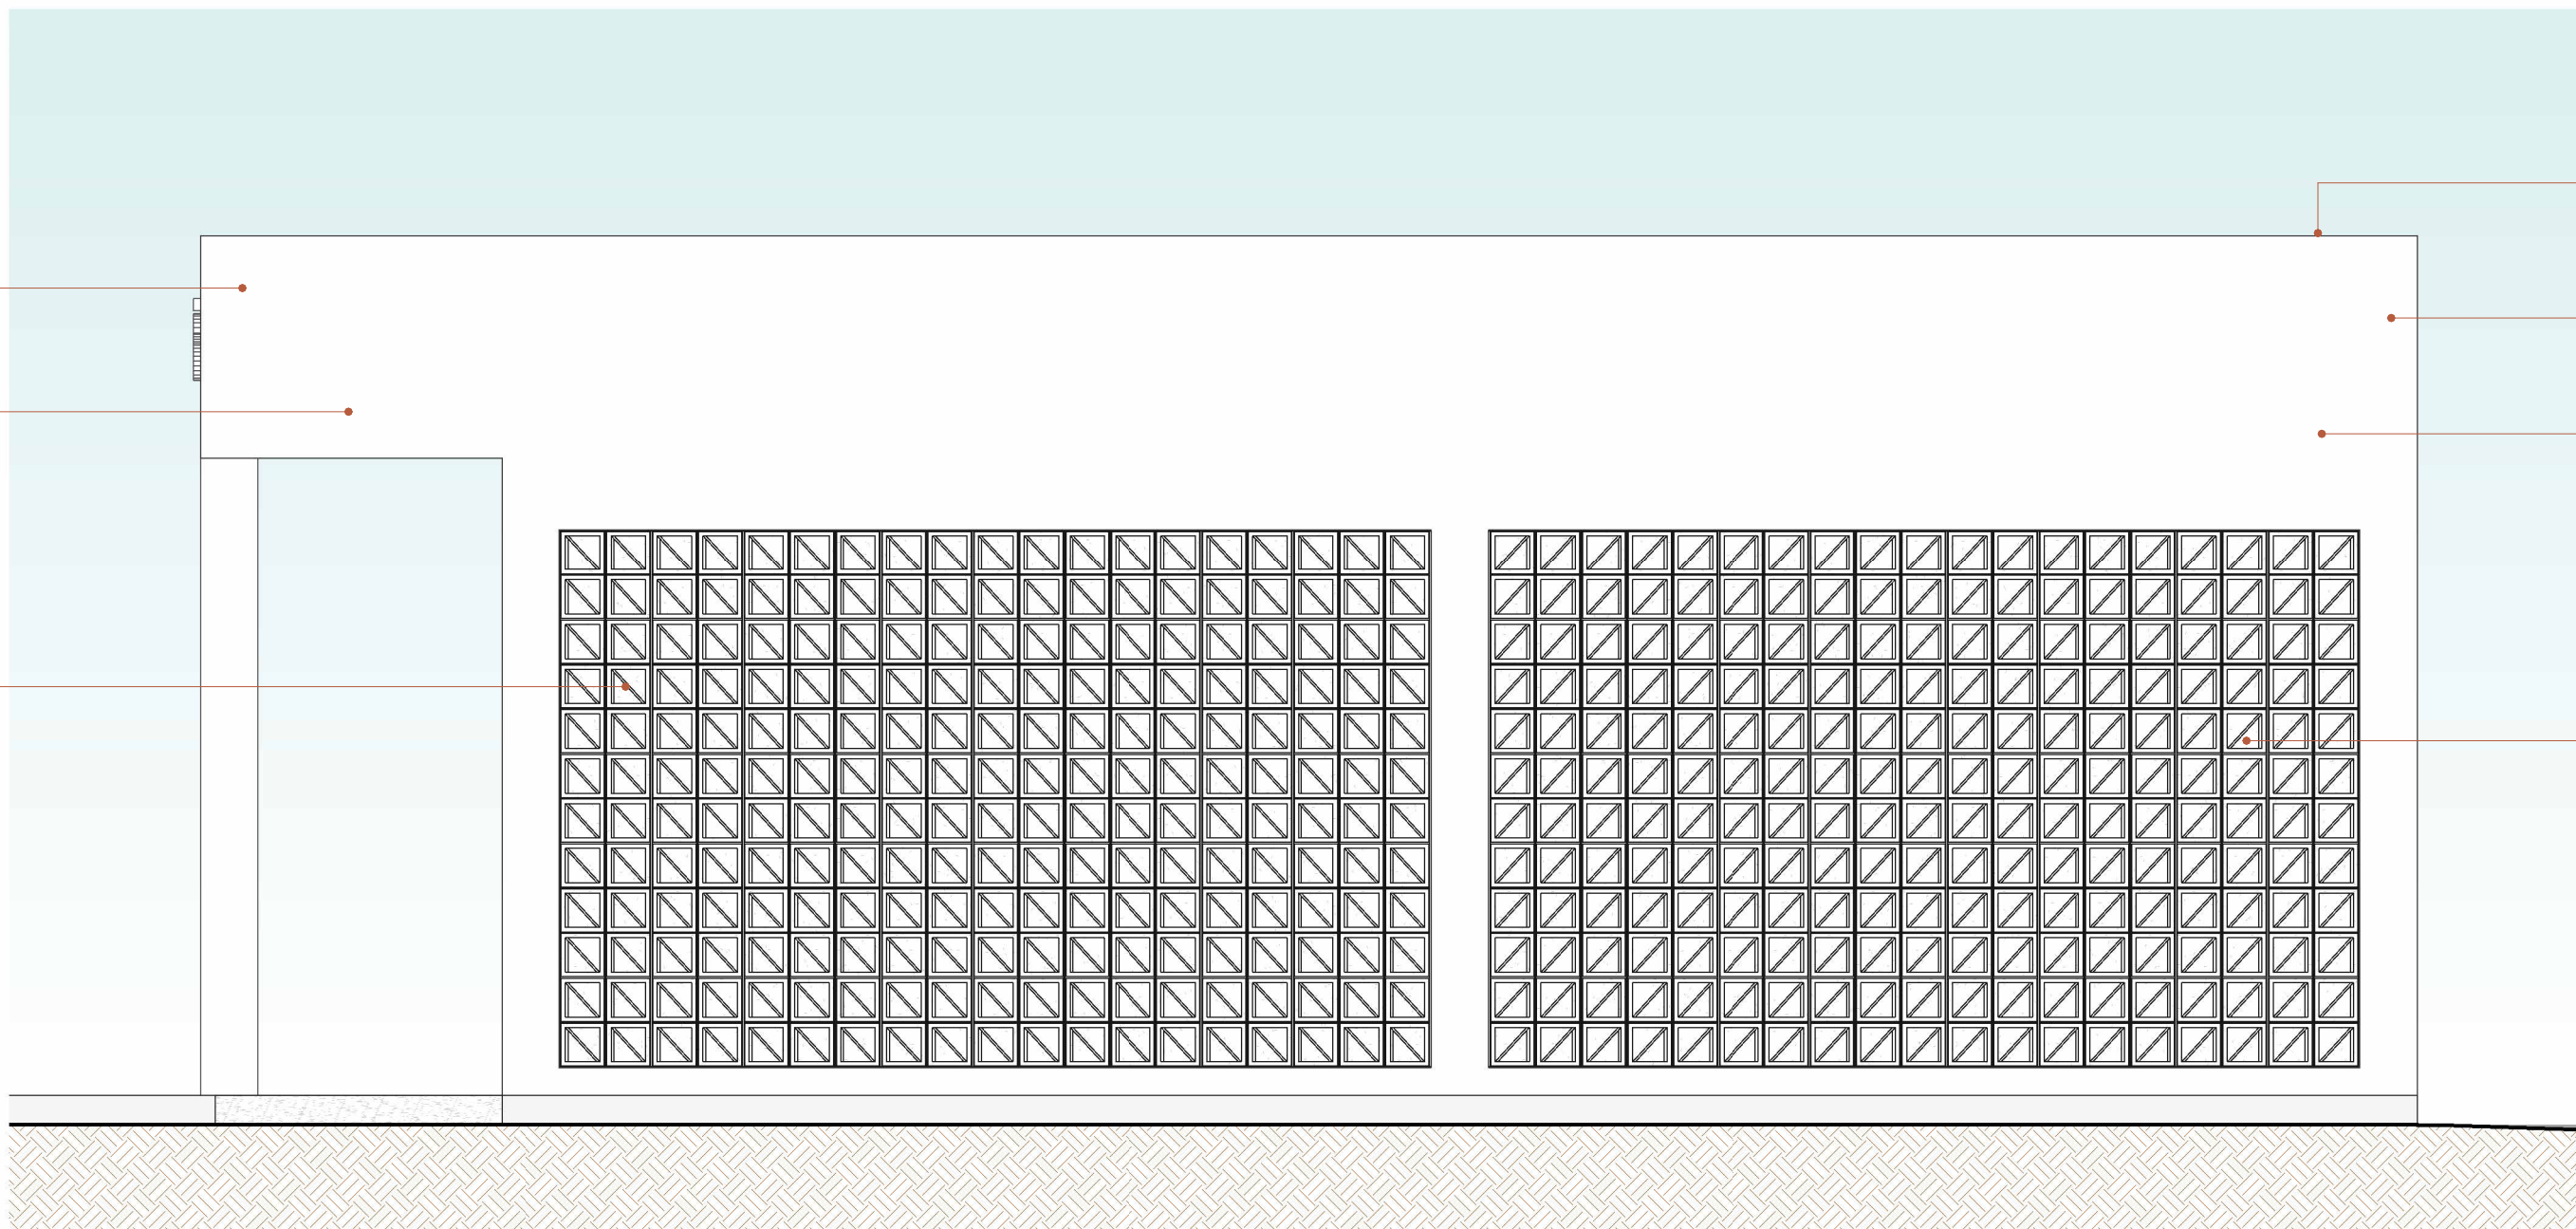

2 Fachada Lat. Direita
Escala: 1 : 50



3 PERSPECTIVA 01

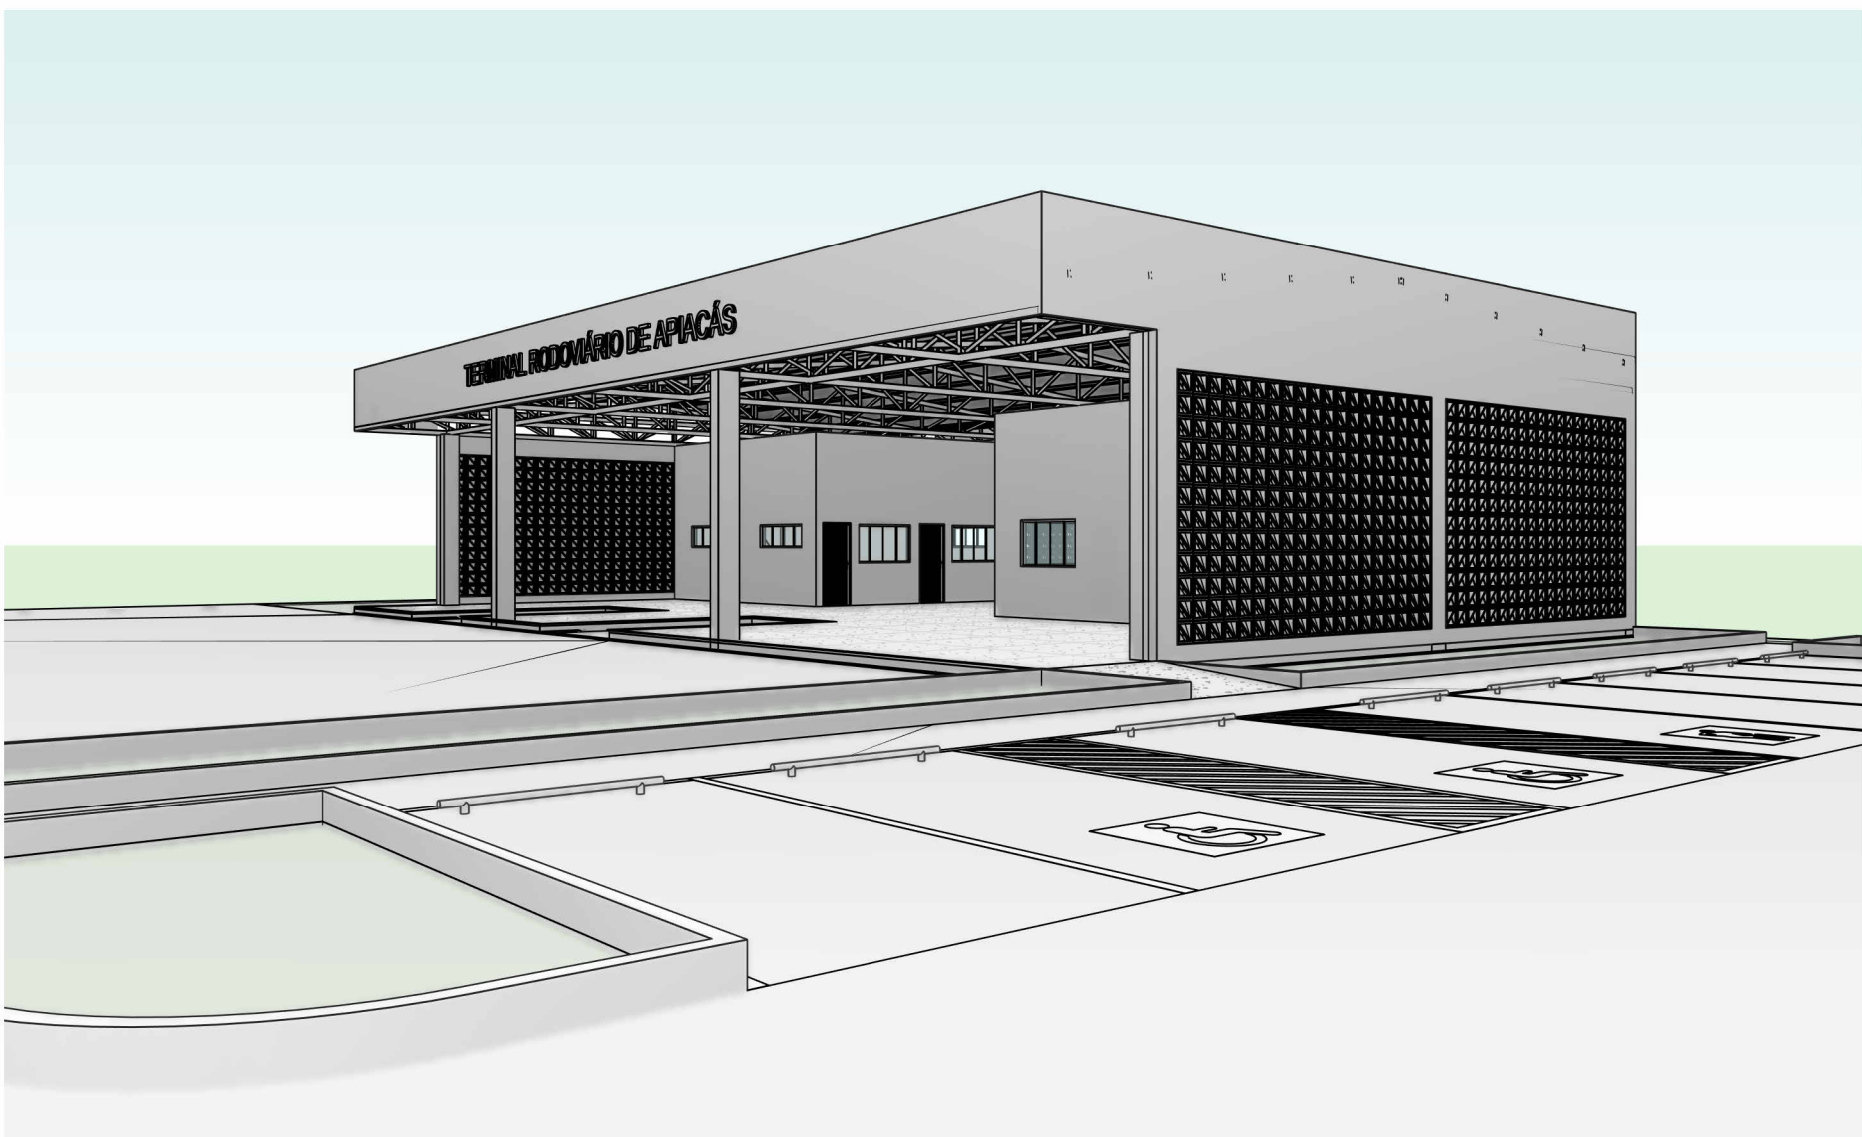

4 PERSPECTIVA 02

NOTAS: 1 - MEDIDAS DADAS EM METROS (m). 2 - AS COTAS PREVALECEM SOBRE A ESCALA DO DESENHO. 3 - EM CASO DE DÚVIDAS, CONSULTE O AUTOR DO PROJETO. 4 - REPRODUÇÃO SOMENTE COM AUTORIZAÇÃO POR ESCRITO DO AUTOR DO PROJETO, LEI Nº. 9.610 - LEI DO DIREITO AUTOREAL. 5 - AS IMAGENS CONTIDAS NESTE PROJETO ARQUITETÔNICO SÃO ILUSTRATIVAS PODENDO SOFRER ALTERAÇÕES DURANTE A EXECUÇÃO. 6 - O PROJETO FOI DESENVOLVIDO A PARTIR DE INFORMAÇÕES ENCAMINHADAS PELO MUNICÍPIO, SENDO DESTA A RESPONSABILIDADE QUANTO ÀS ARTS DOS PROFISSIONAIS ENVOLVIDOS.		
REVISÃO	DESCRIÇÃO	DATA
PROPRIETÁRIO: PREFEITURA MUNICIPAL DE APIACÁS		
CNPJ: 24.770.661/0001-64		
ELABORAÇÃO: PREFEITURA MUNICIPAL DE APIACÁS		
OBJETO: CONSTRUÇÃO DE TERMINAL RODOVIÁRIO		
ENDEREÇO: AV. 1º DE MAIO, SN - APIACÁS/MT		
ESPECIALIDADE: PROJETO BÁSICO ARQUITETÔNICO		
ASSUNTO: FACHADAS E PERSPECTIVAS		TIPO DE OBRA: INSTITUCIONAL
PRANCHA:		MODALIDADE: CONSTRUÇÃO
04 / 04		ESCALA: 1 : 50
		DATA: JAN/2025
AUTOR DO PROJETO: RESPONSÁVEL TÉCNICO DA OBRA:		COORDENADAS: 9°34'8.29"S - 57°23'57.06"O
Jean Garatini Vizzotto Engenheiro Civil CREA/MT 055714		