



QUADRO DE CARGAS

CIRCUITO	POSTES	DESCRIÇÃO	TIPO DE CIRCUITO	LUMINÁRIA LED PÚBLICA 200W	TENSÃO APLICADA [V]	POTÊNCIA INSTALADA [W]	FATOR DE POT.	FATOR DE DEMANDA	POTÊNCIA INSTALADA [VA]	DEMANDA [VA]
EXISTENTE	P1 AO P42	ILUMINAÇÃO CANT. CENTRAL, POSTES EXISTENTES	APROVEITAMENTO EXISTENTE	88	220,0	17.600,00	0,95	1,00	18.526,32	18.526,32
TOTAL:						17.600,00			18.526,32	18.526,32

DETALHE – POSTE CONCRETO TIPO "DT" C/ BRAÇOS ORNAMENTAL DUPLO S/ ESCALA

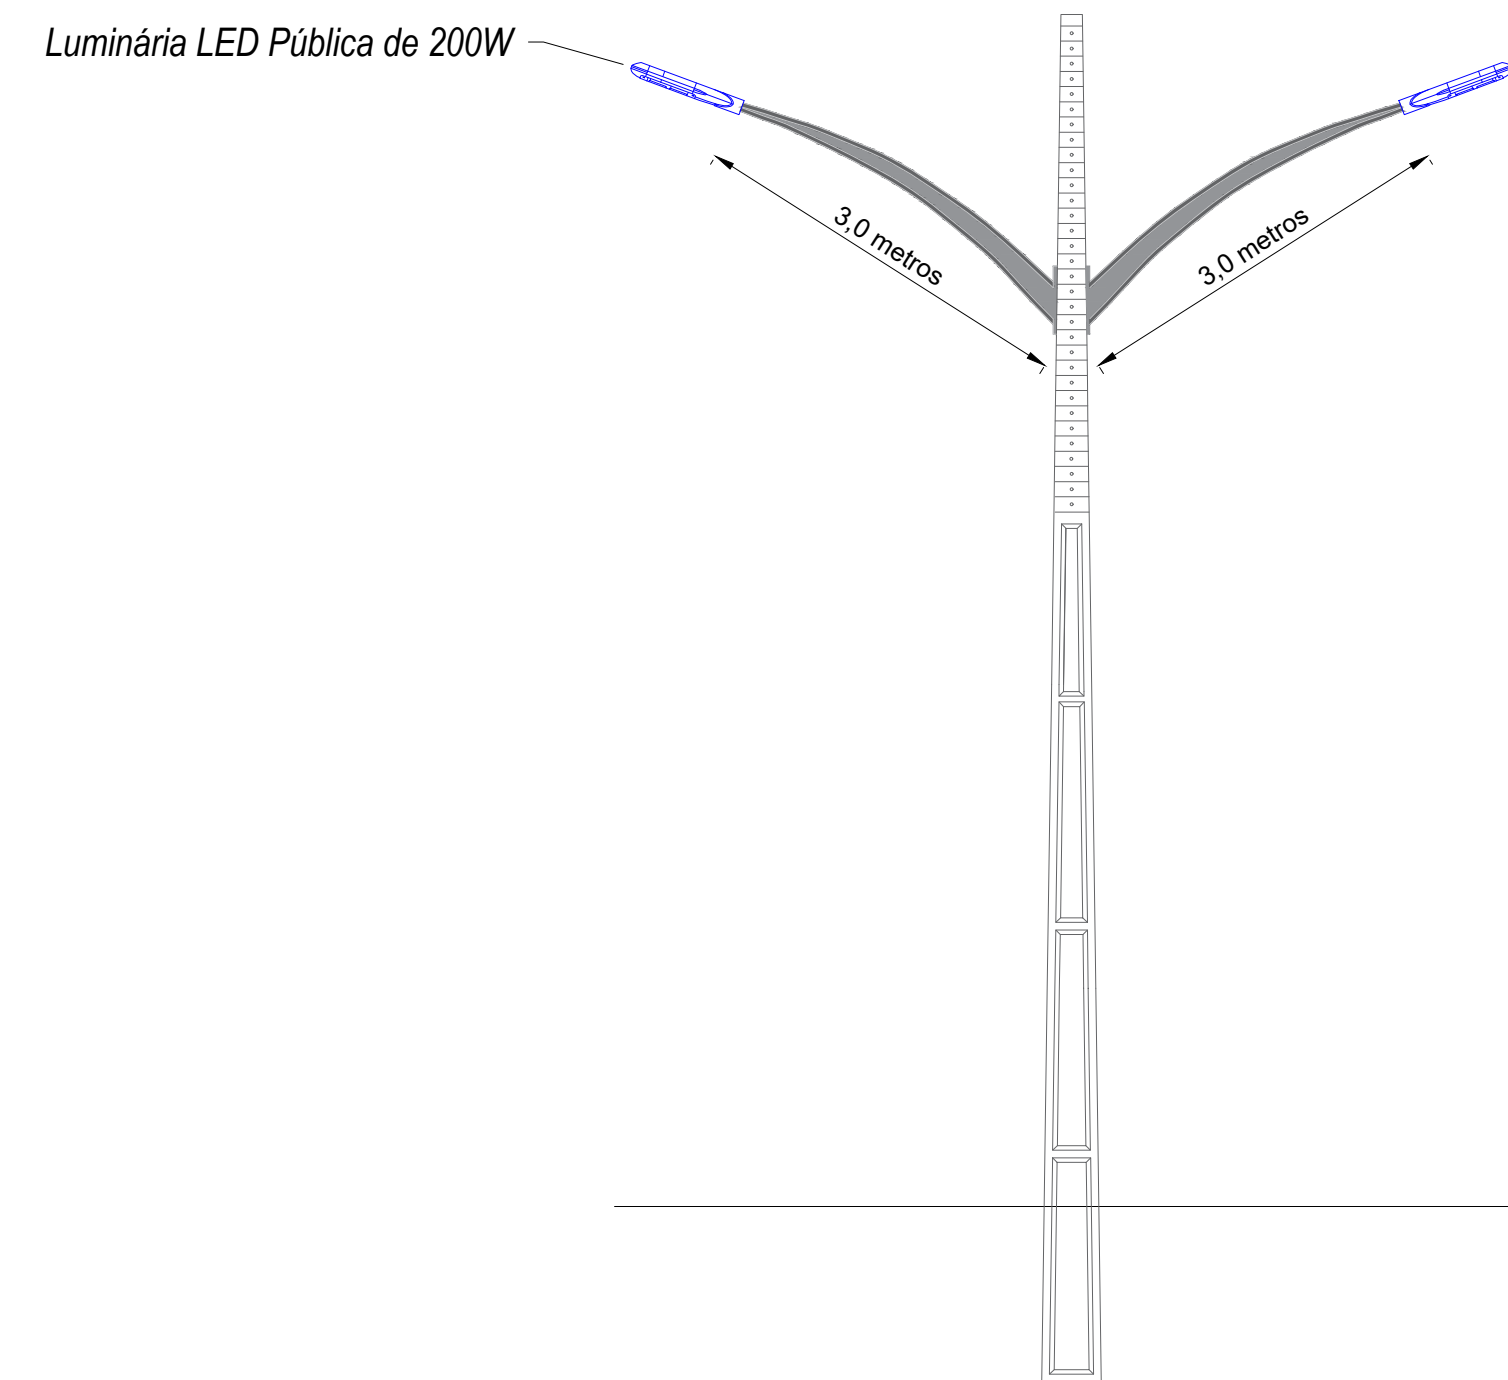

DETALHE – POSTE CONCRETO TIPO "DT" C/ BRAÇOS NÚCLEO DE 4 PÉTALAS S/ ESCALA

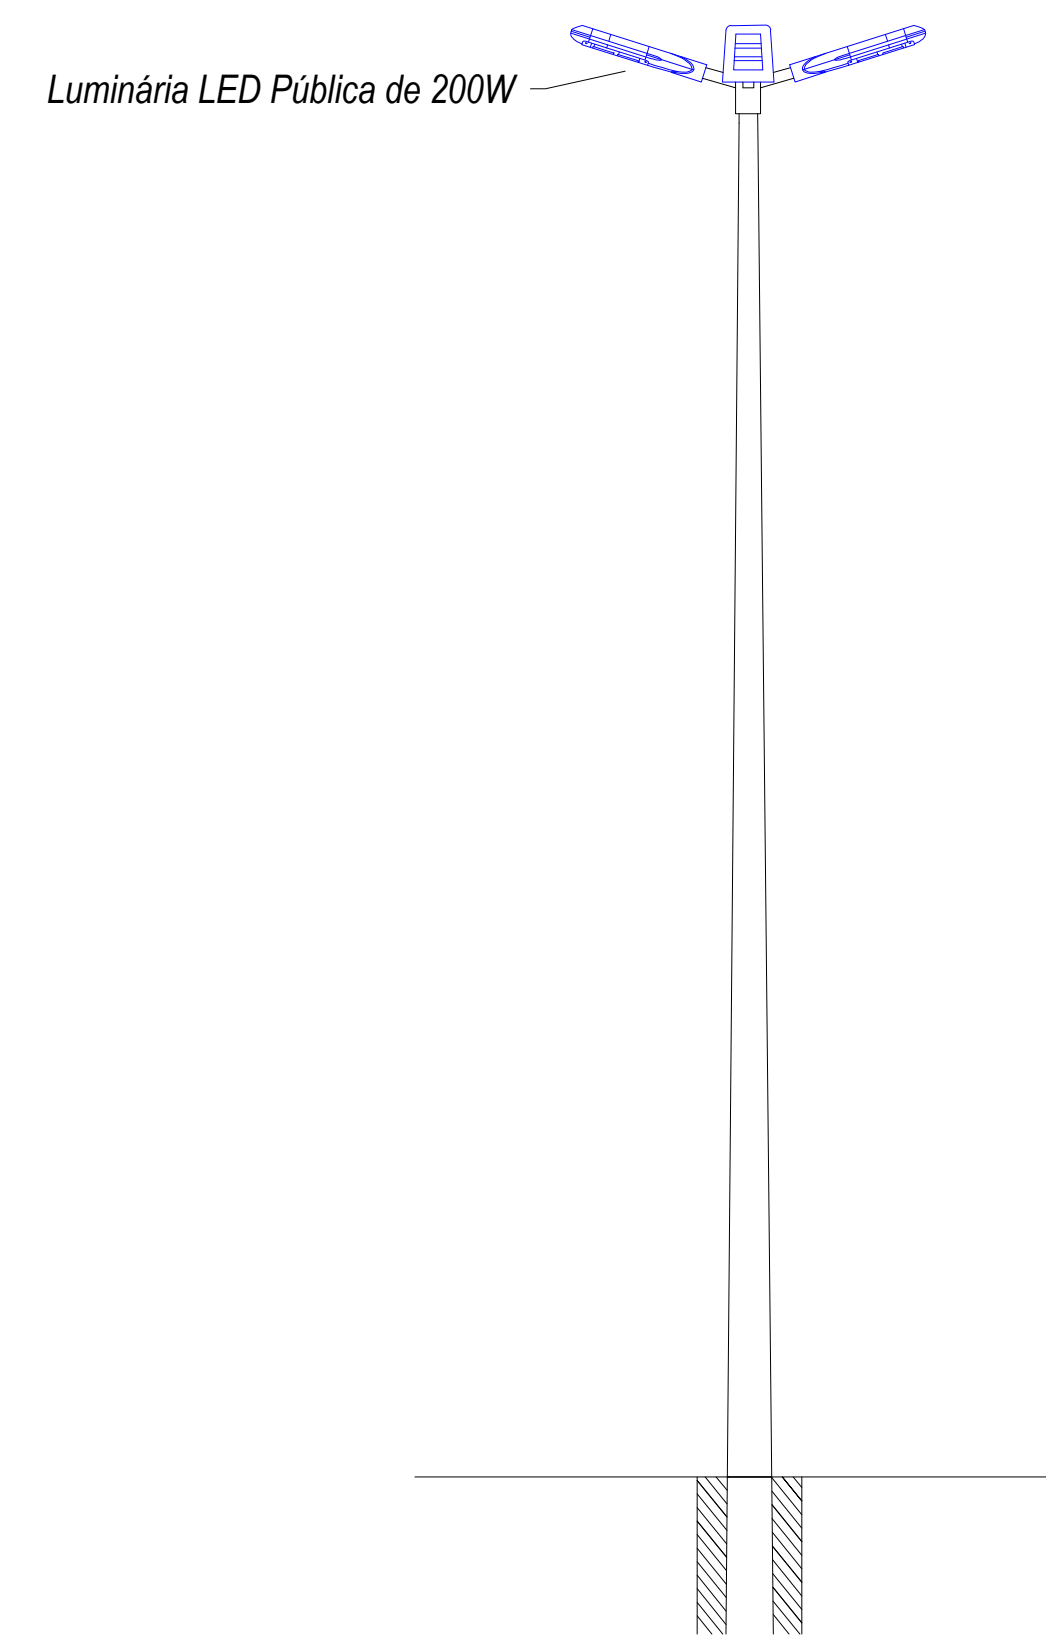

LEGENDA

- Conj. de Iluminação Existente a ser Removido, Composto por Núcleo de Iluminação, 4 Lâmpadas Vapor Metálico, Reator e Relé;
- Conj. de Iluminação Existente a ser Removido, Composto por 02 Braços Convencionais 2 Lâmpadas Vapor Metálico, Reator e Relé;
- Conj. de Iluminação a ser Instalado, Composto por Núcleo de Iluminação, 4 Luminárias LED de 200W e Relé a ser Instalado em Poste Existente;
- Conj. de Iluminação a ser Instalado, Composto por 02 Braços Ornamentais do tipo Curvo Duplo de 3 metros de comprimento, 2 Luminárias LED de 200W e Relé, a ser Instalado em Poste DT Existente;

NOTAS GERAIS

1. DEVERÃO SER RETIRADOS TODOS OS COMPONENTES DE ILUMINAÇÃO EXISTENTES, TAIS COM BRAÇOS DE LUMINÁRIAS, REATORES, RELES, LÂMPADAS E LUMINÁRIAS EXISTENTES, SENDOS ESTES DEVIDAMENTE ENTREGUES À PREFEITURA.

Carimbo do CREA:	Carimbo da Prefeitura:		
Tipo de Obra:	Institucional	Modalidade:	Construção
Obra:	Melhoria em Iluminação Pública - Rua Primeiro de Maio		
Proprietário:	Prefeitura Municipal de Apicás - MT		
Endereço:	Rua Primeiro de Maio		
Autor do Projeto:			
Responsável Técnico da Obra:			FOLHA Nº 01 01
Projeto Elétrico			
Assunto:	Planta de Situação Quadro de Cargas Detalhe / Legenda / Notas Gerais		
Data:	Arquivo:	ART:	Escala indicada
		Desenho:	
			A0