



5 COBERTURA
ESCALA 1:150

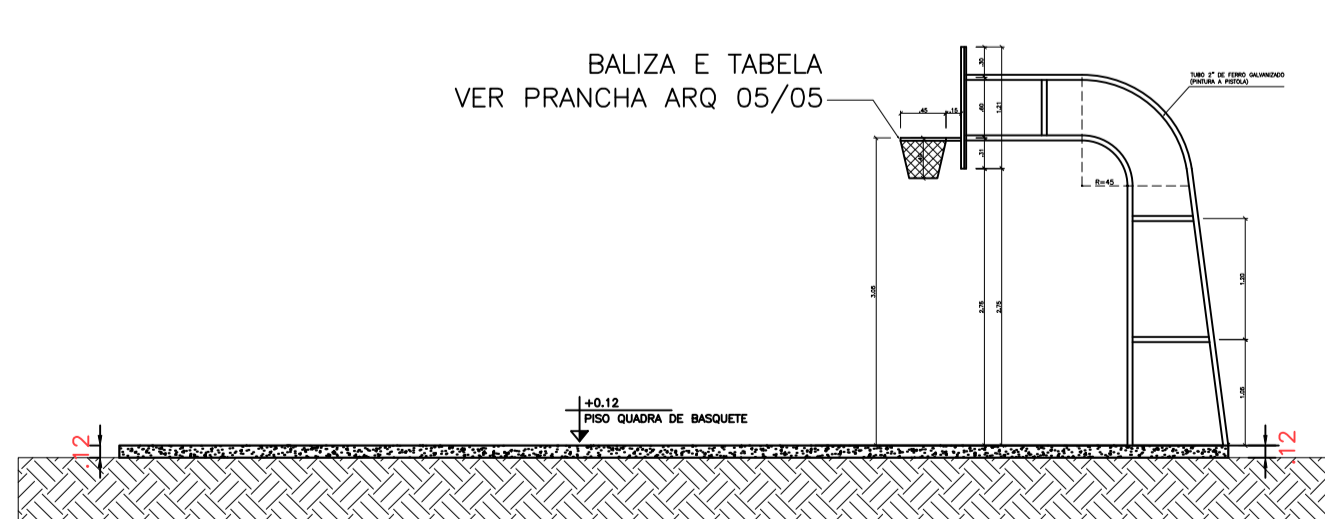

6 CORTE -BB
ESCALA 1:75

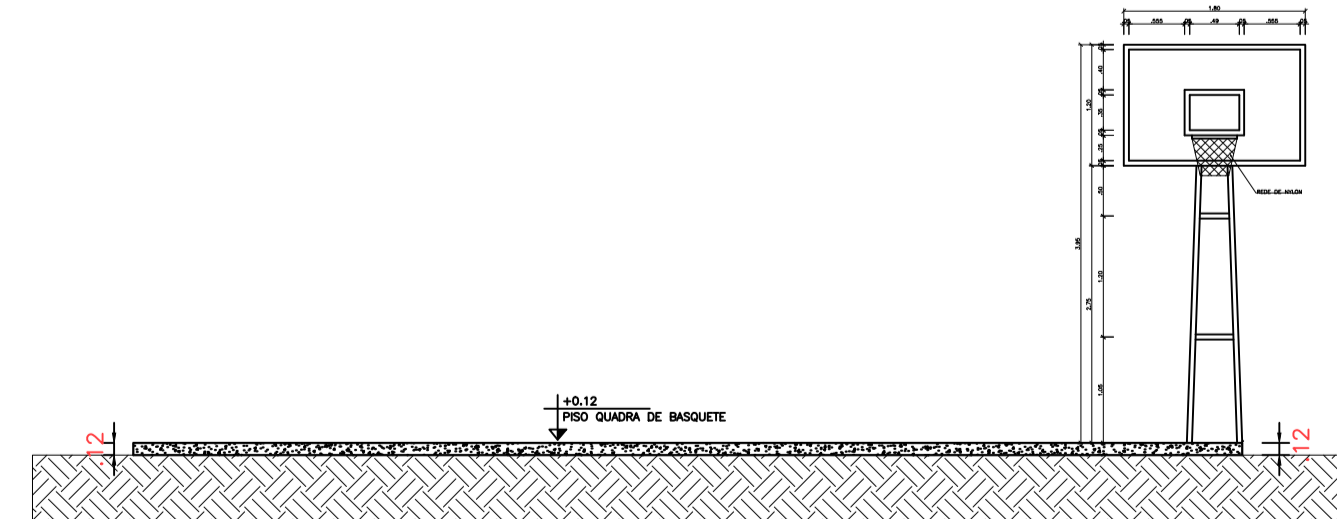

7 CORTE -CC
ESCALA 1:75

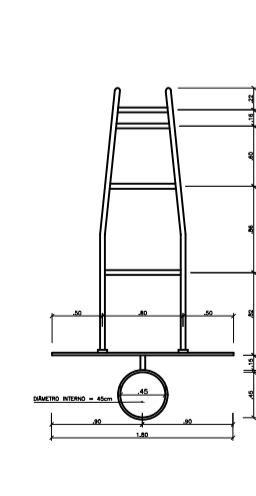


TABELA DE BASQUETE
VISTA SUPERIOR

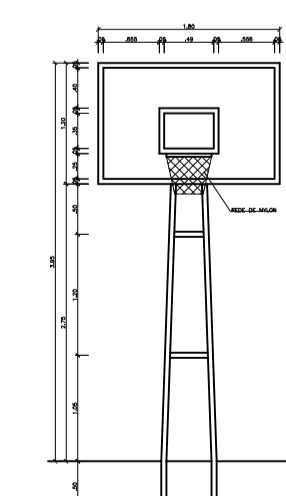


TABELA DE BASQUETE
VISTA FRONTAL

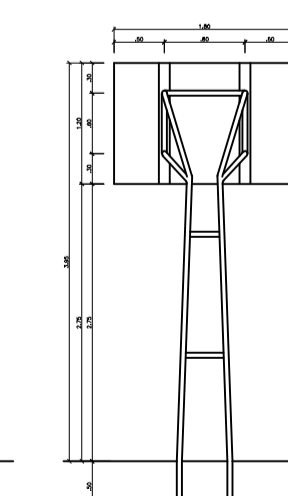


TABELA DE BASQUETE
VISTA POSTERIOR

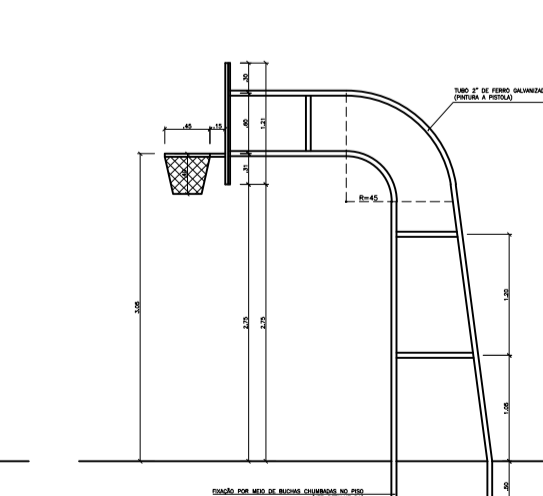


TABELA DE BASQUETE
VISTA LATERAL

PREFEITURA MUNICIPAL DE APIACÁS

FOLHA
01/02

PROJETO ARQUITETÔNICO

AMPLIAÇÃO E REFORMA DA PAULO FREIRE

LOCAL: Rua Pequeno Príncipe, Lote 22, Quadra 02, Bairro Bom Jesus.


REF.: Planta, Cortes, Locação e Cobertura

PROP.: PREFEITURA MUNICIPAL DE APIACÁS CNPJ.: 01.321.850/0001-54

ESCALA: Indicadas

MUN./EST.: APIACÁS-MT

SITUAÇÃO S/ ESCALA

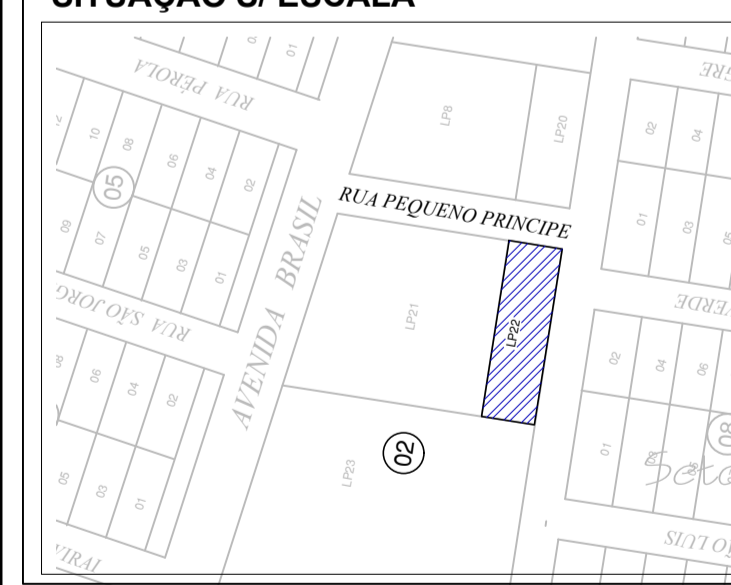

Proprietário
PREFEITURA MUNICIPAL DE APIACÁS
CNPJ.: 01.321.850/0001-54

Áreas em m²

AMPLIAÇÃO 219,00m²

Autor do Projeto e Resp. Técnico:
JEAN GARATTINI VIZZOTTO
Eng. Civil - Crea MT/035714