



2 Planta de Implantação
1 : 100

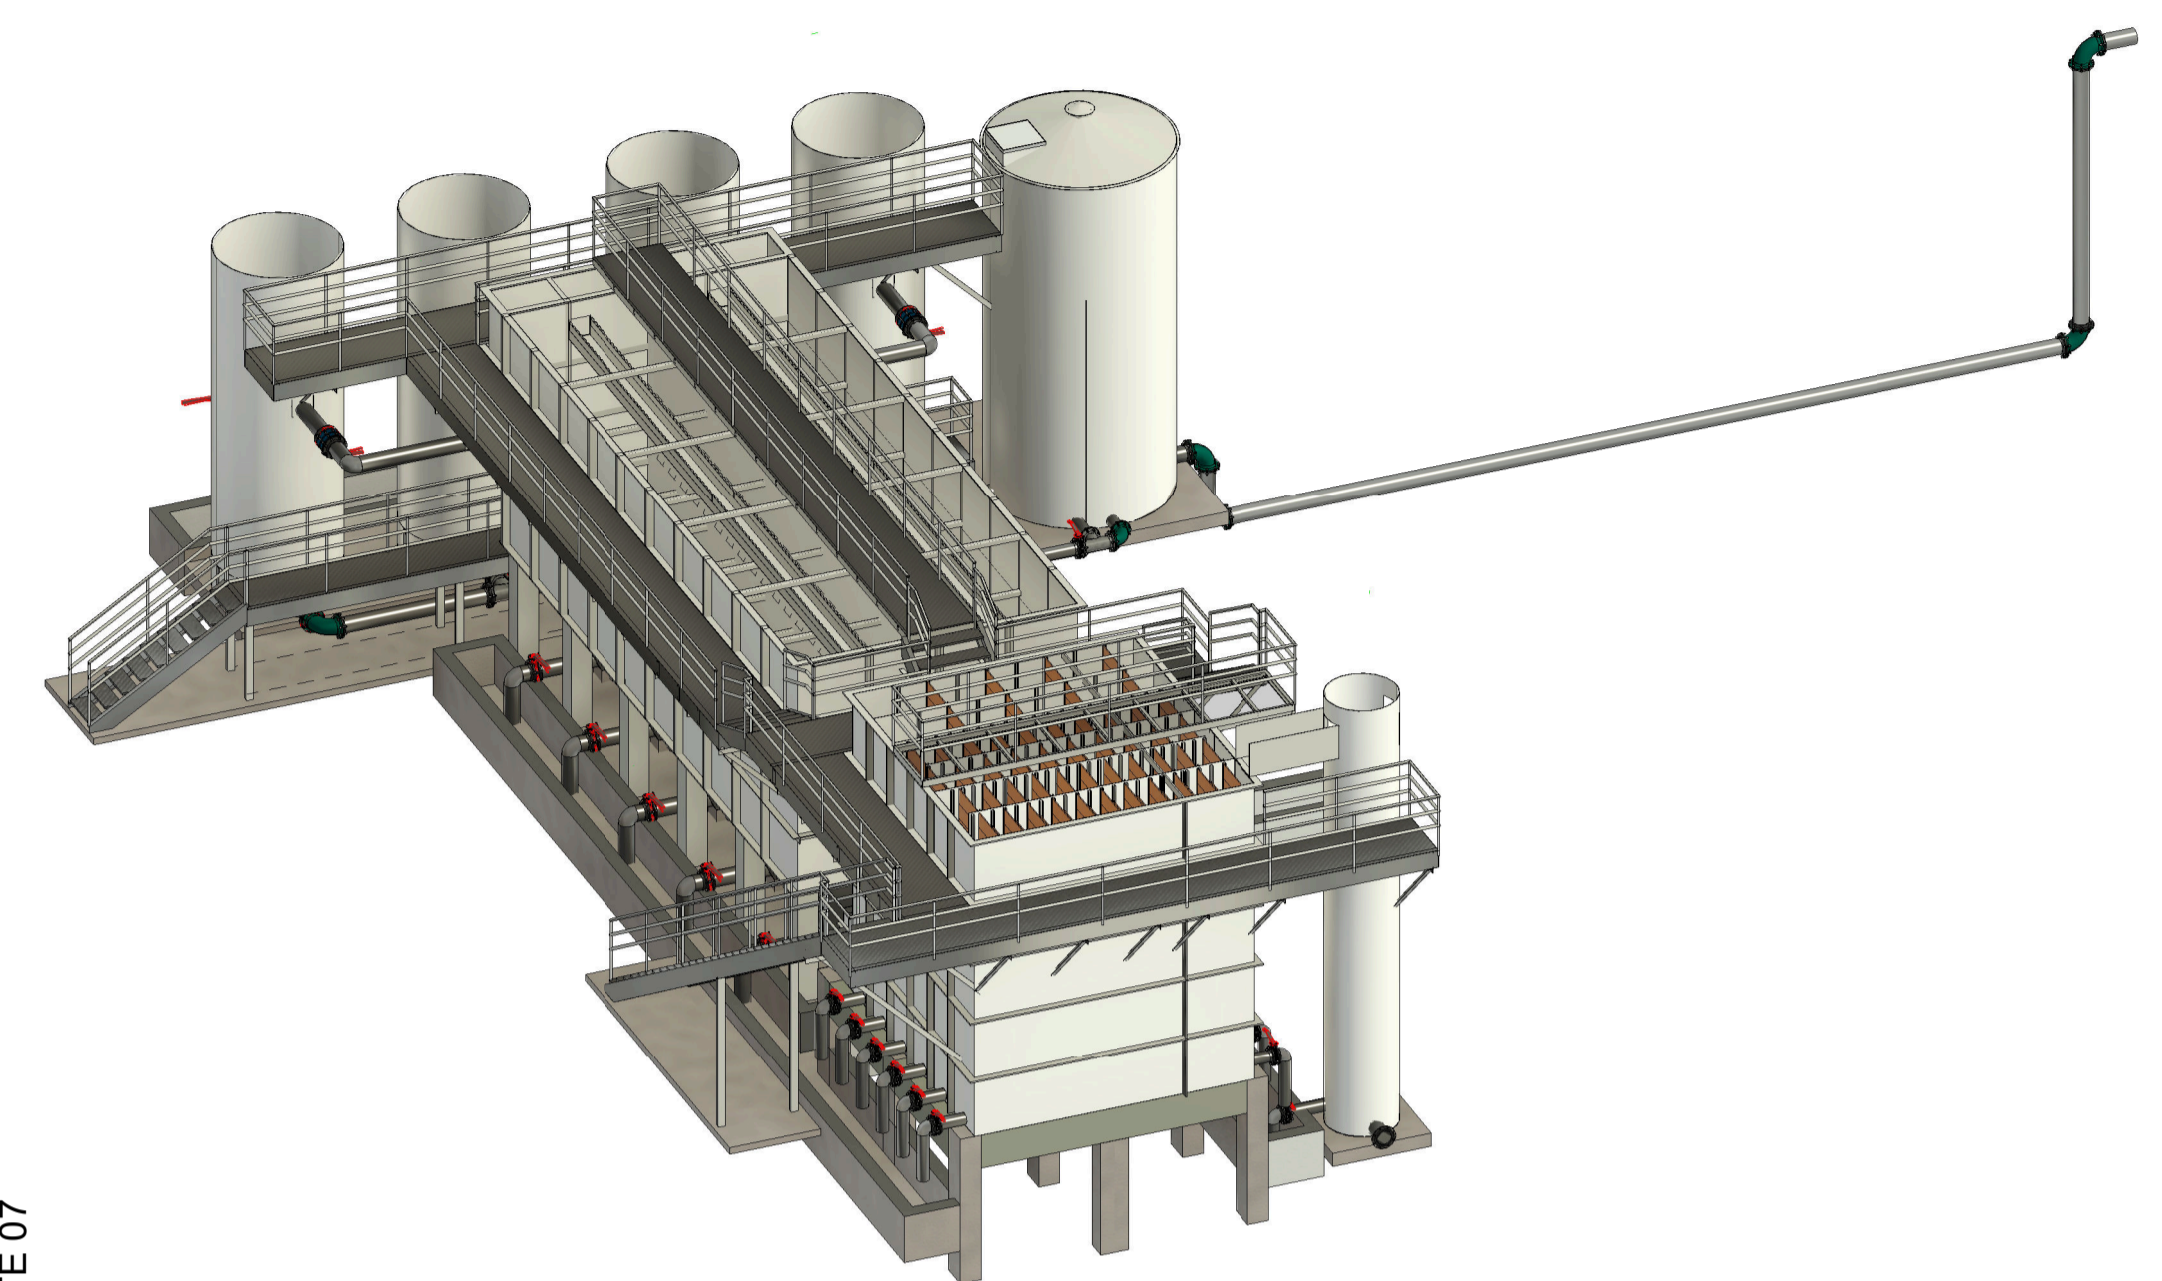


3 Isométrico


	PROJETO DE ETA - 30L/S	
	Assunto: Planta de Implantação e Isométrico.	FOLHA 01/05
Obra:	Construção de Estação de Tratamento de Água em Estrutura Metálica	
Proprietário:	Prefeitura municipal de Apiacas - MT	
Local:	Lote 09 11 e 13, Quadra 10, Bairro Primavera, Apiacas - MT	
Escalas:	Indicadas	DATA: 06/2022
SITUAÇÃO Sem Escala	<small>DECLARO QUE A APROVAÇÃO DO PROJETO NÃO IMPLICA NO RECONHECIMENTO POR PARTE DA PREFEITURA DO DIREITO DE PROPRIEDADE DO TERRENO.</small>	
	PROPRIETÁRIO Prefeitura municipal de Apiacas - MT CNPJ: 01.321.850.0001-54 Av. Brasil, 1059, Bom Jesus.	
ÁREAS TERRENO 1.575,00 M² ÁREA TOTAL DA EDIFICAÇÃO 170,50 M² TAXA DE OCUPAÇÃO 10,82 %	AUTOR DO PROJETO E RESPONSÁVEL TÉCNICO João Antonio Possani Oinaski CREA MT 24785	

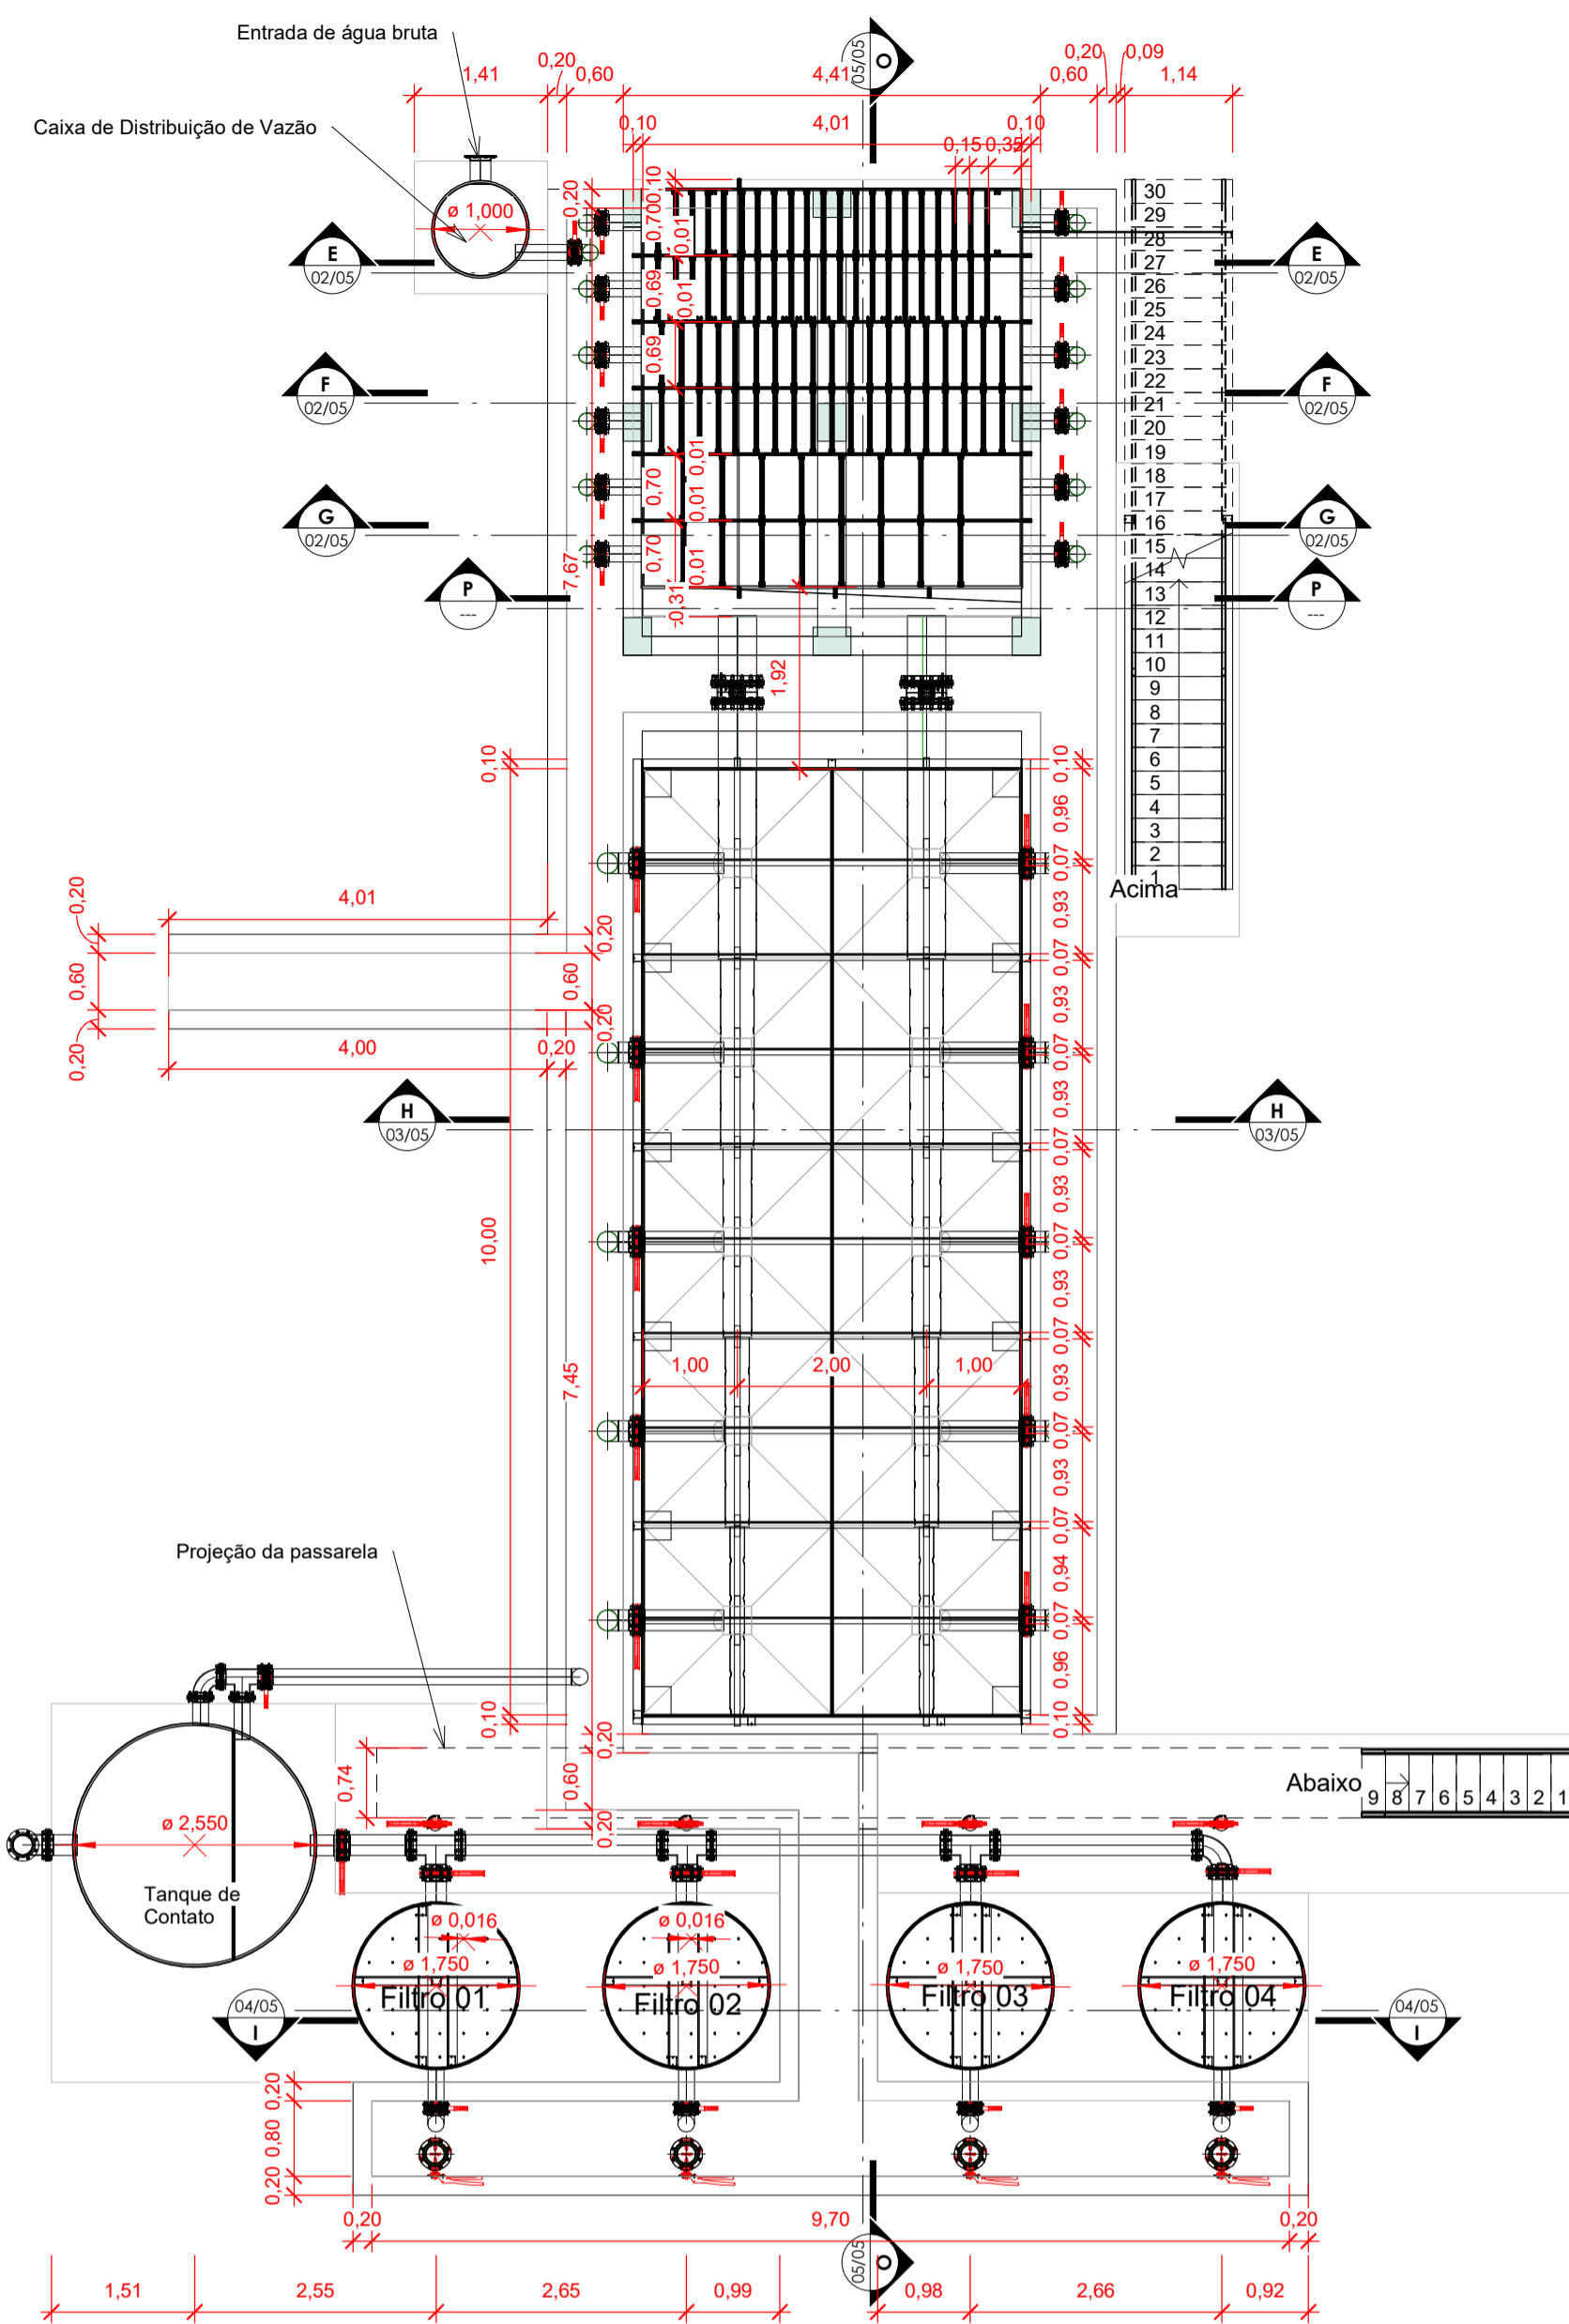


1 Planta Baixa
1 : 75

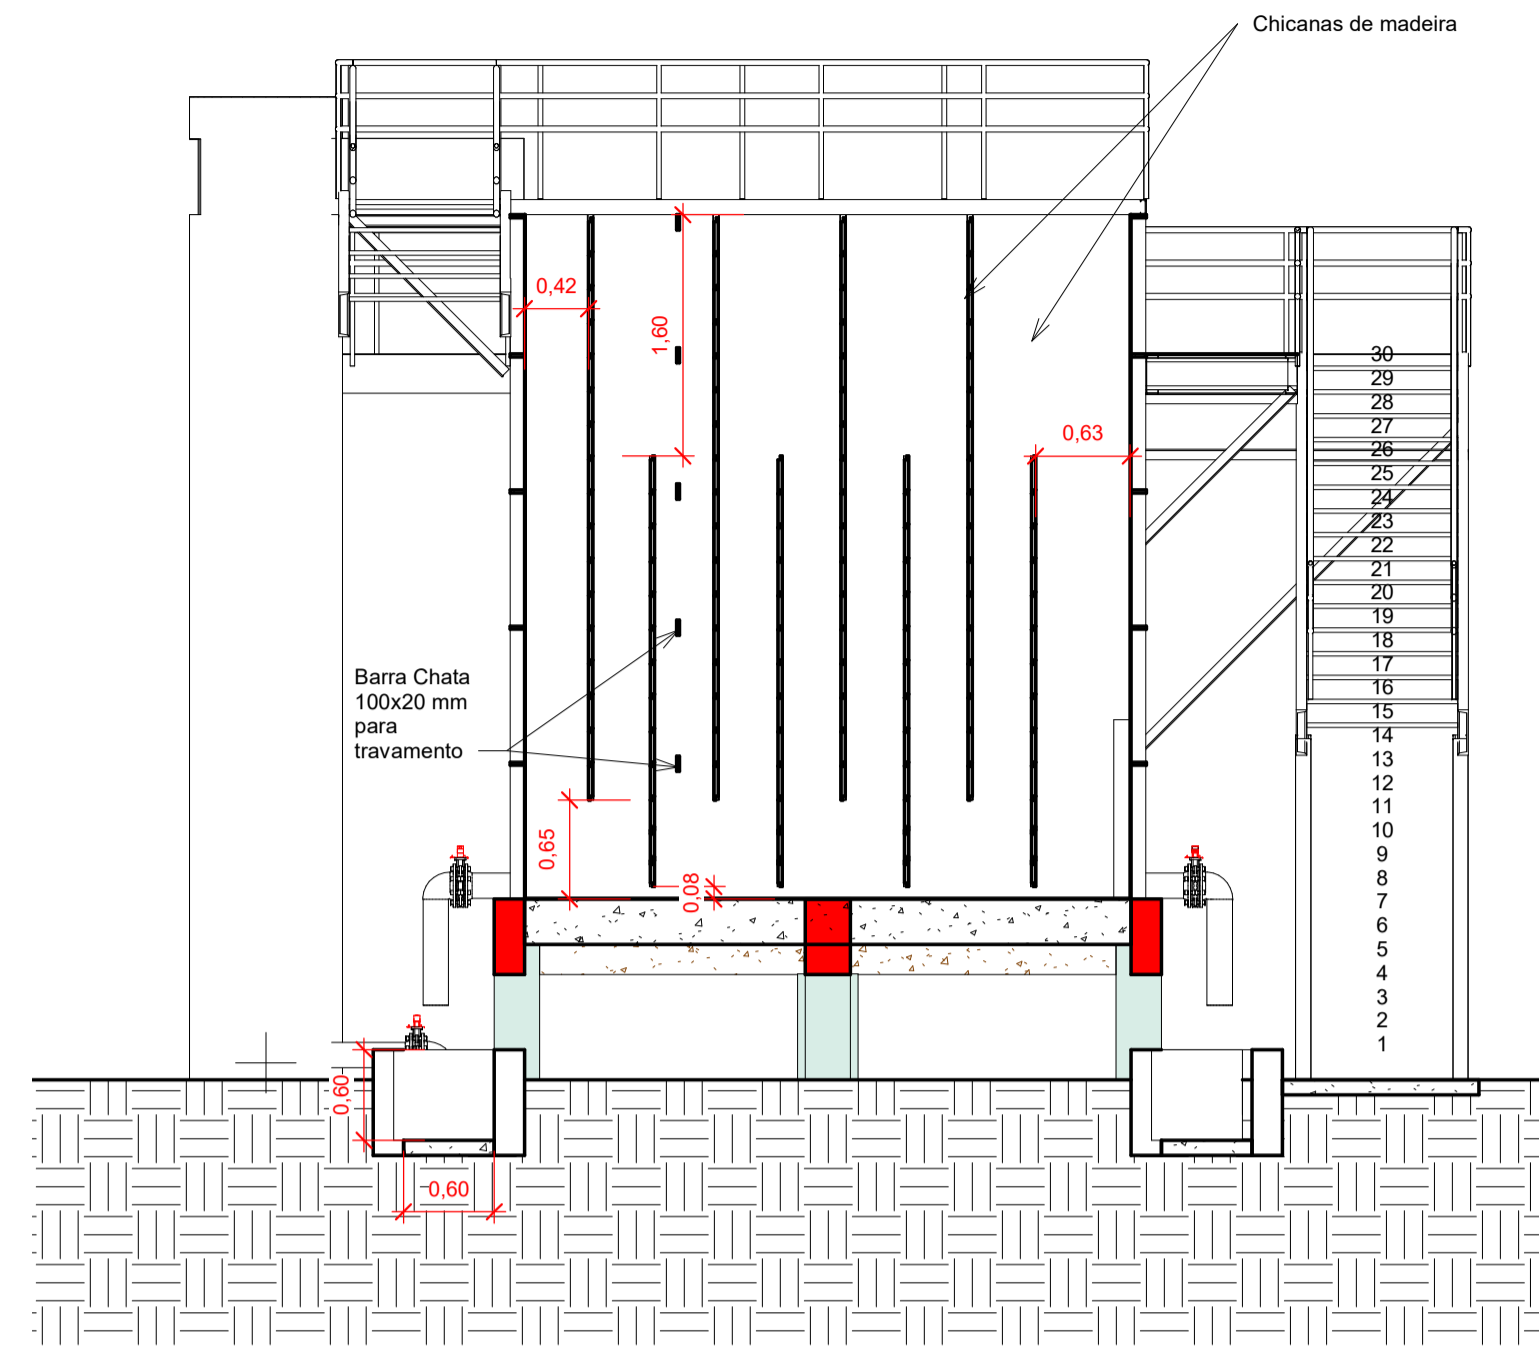


6 Corte GG
1 : 50

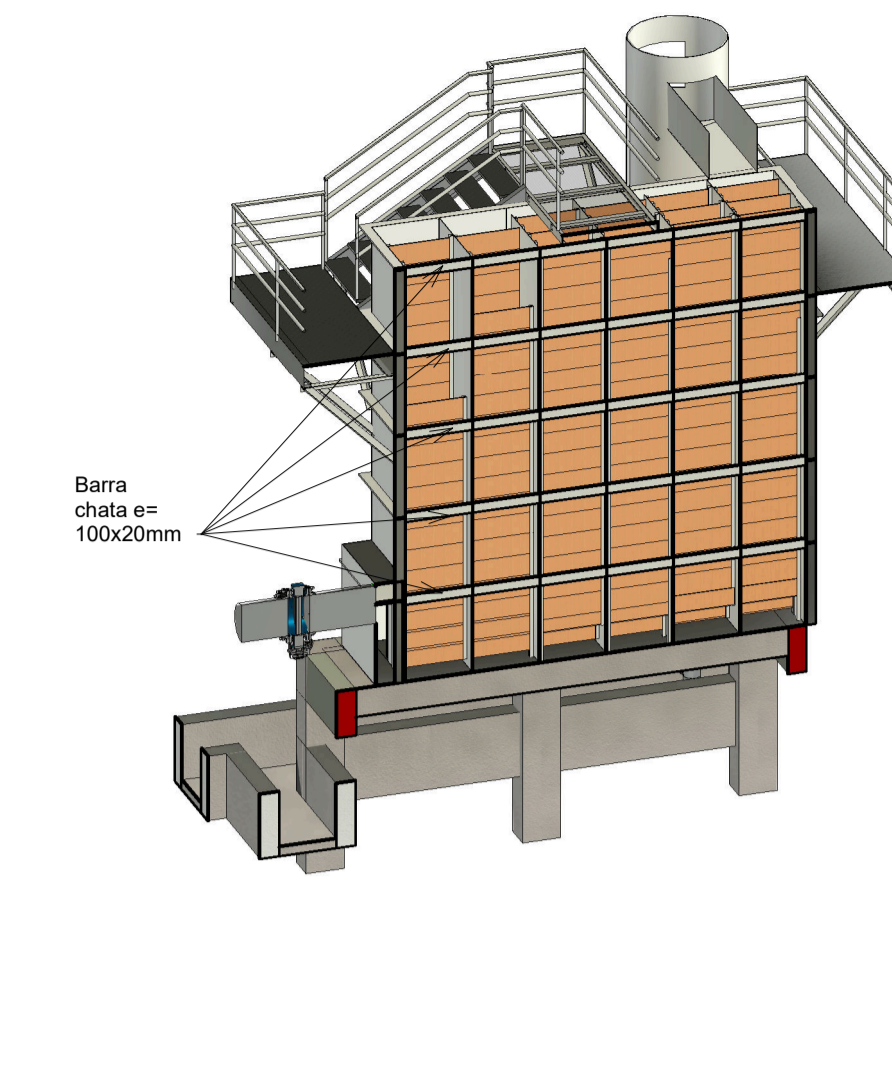


3 Floculador - corte

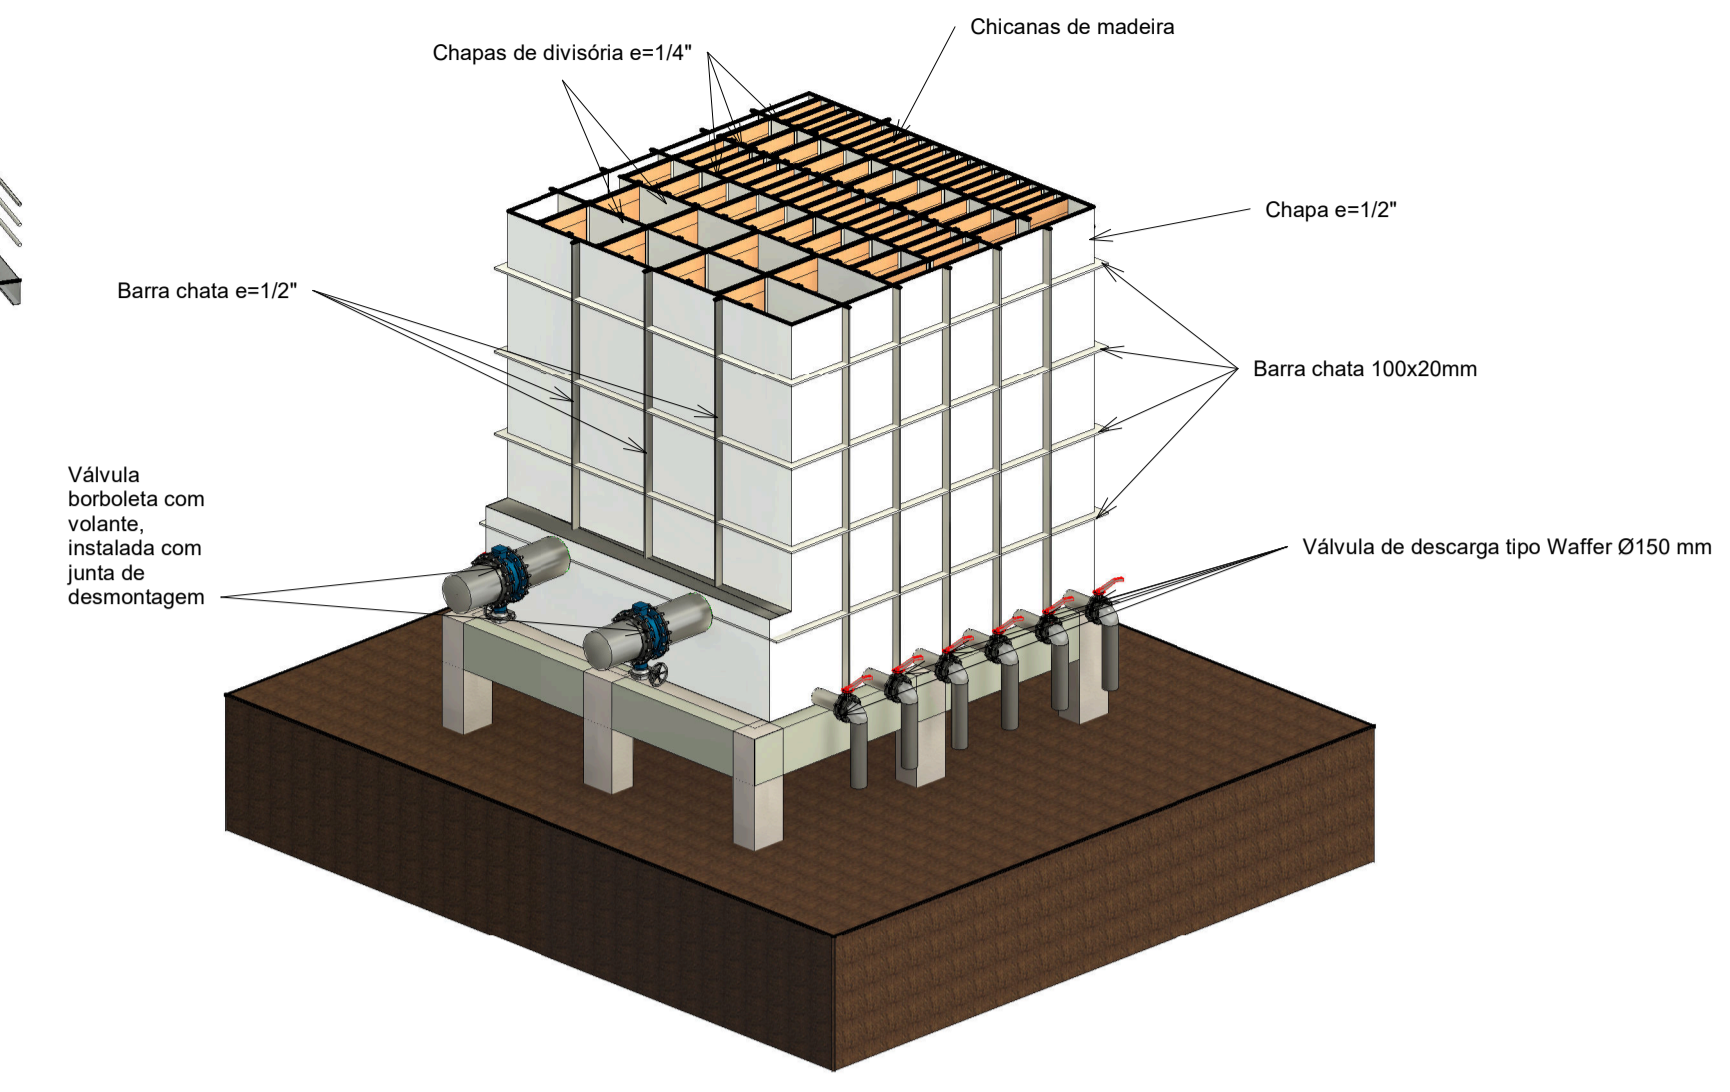

2 Floculador - 3D

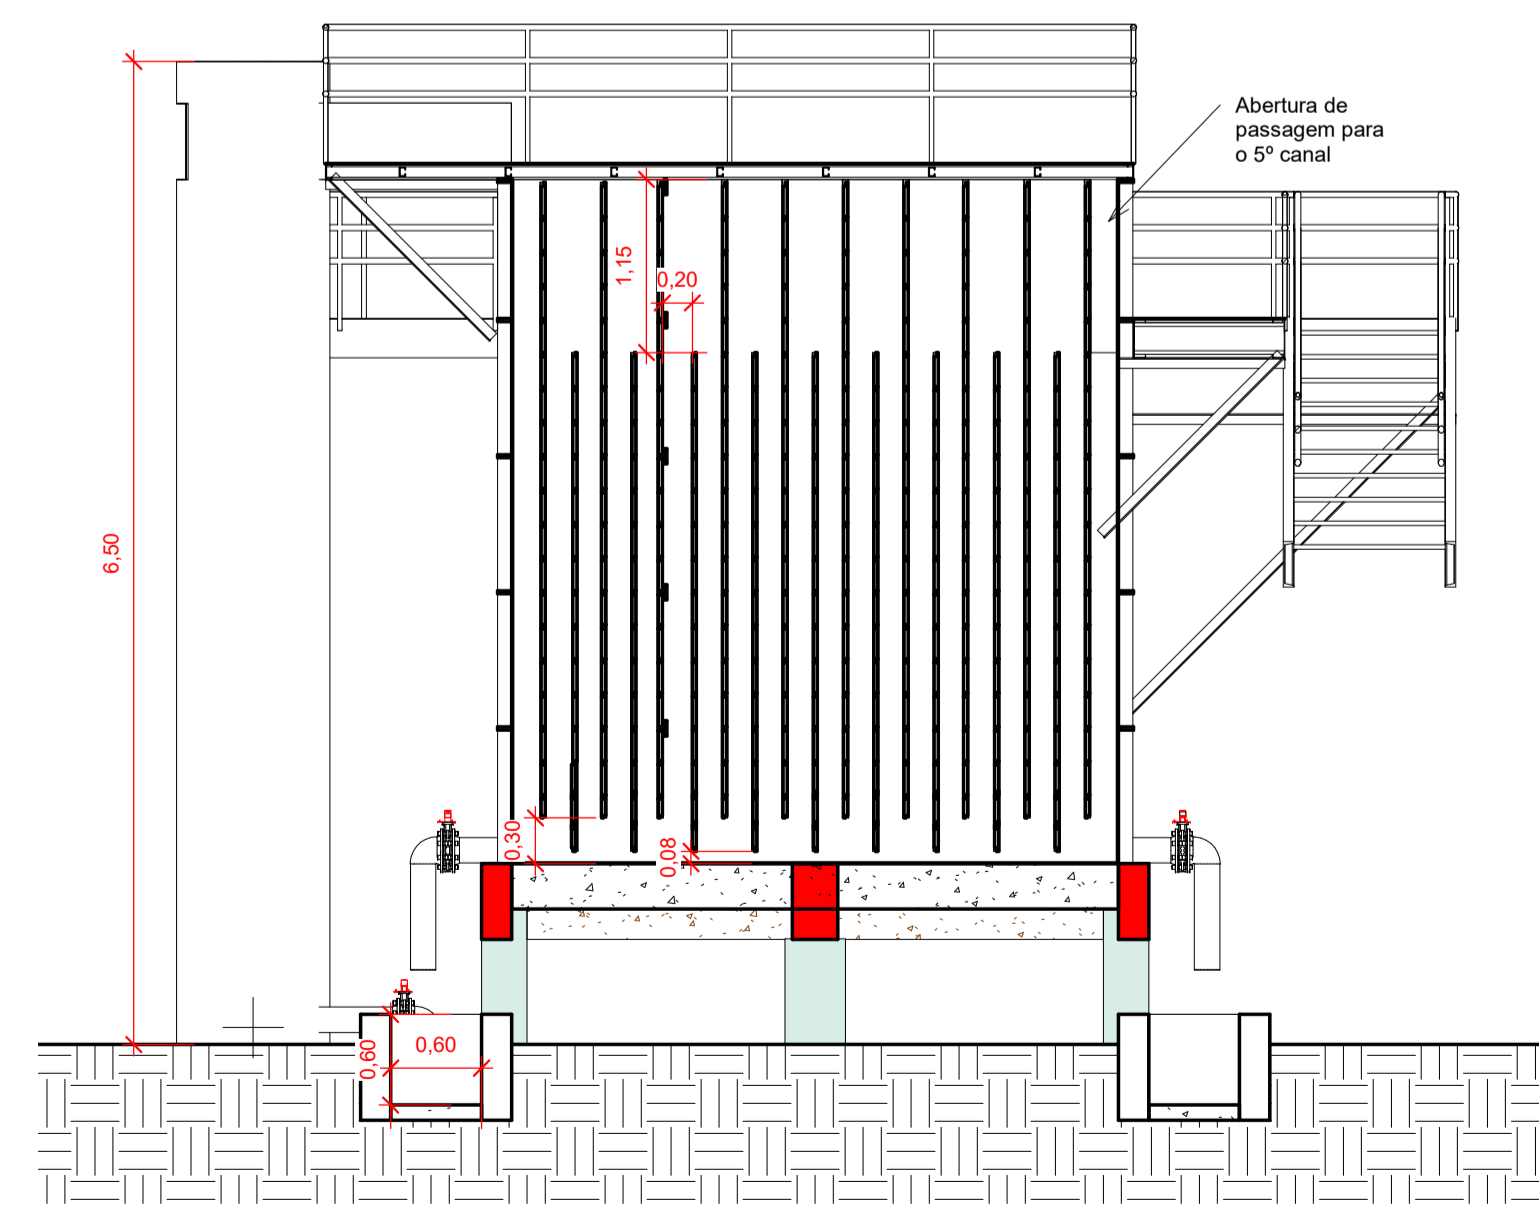


5 Corte FF
1 : 50

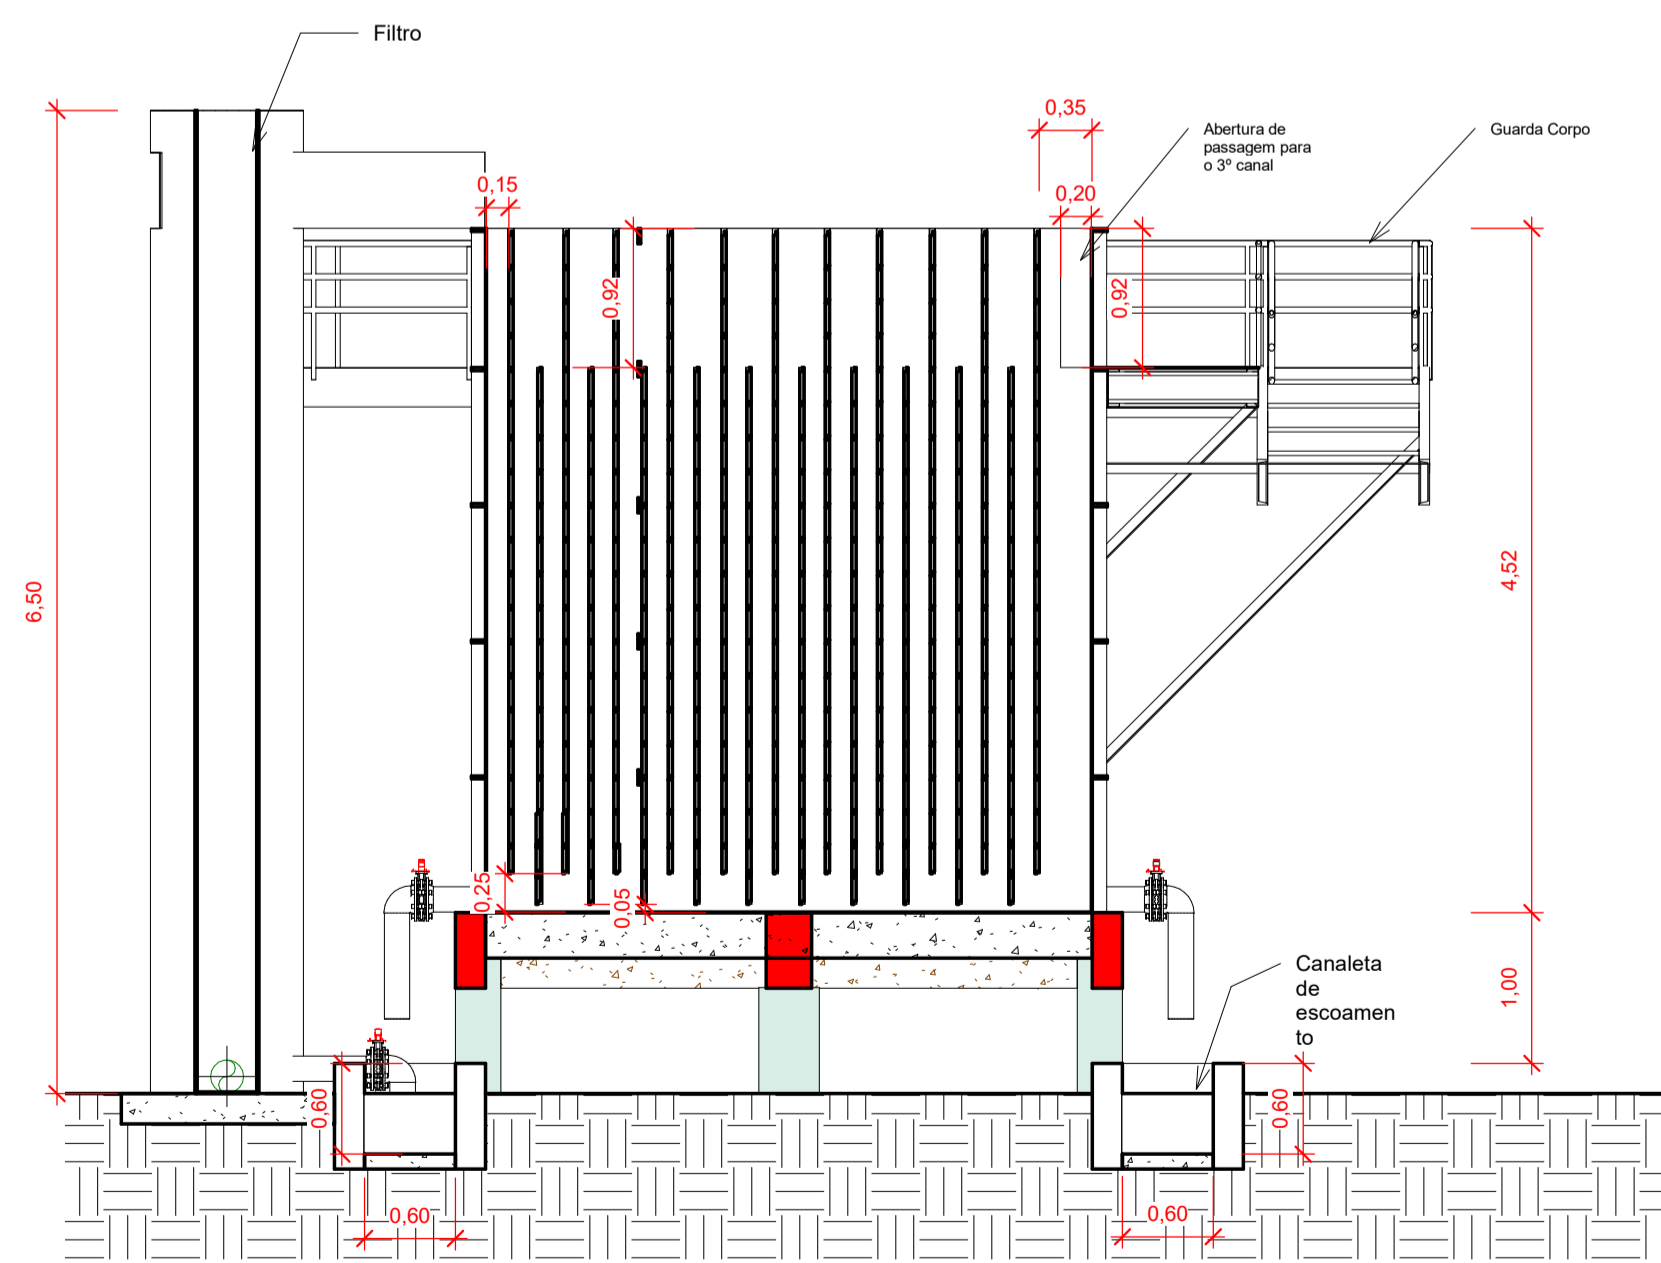


4 Corte EE
1 : 50


	PROJETO DE ETA - 30L/S	
	Assunto: Planta Baixa; Isométrico do Floculador e Cortes.	
		FOLHA 02/05
Obra: Construção de Estação de Tratamento de Água em Estrutura Metálica		
Proprietário: Prefeitura municipal de Apicás - MT		
Local: Lote 09 11 e 13, Quadra 10, Bairro Primavera, Apicás - MT		
Escalas: Indicadas	DATA: 06/2022	
SITUAÇÃO Sem Escala		
DECLARO QUE A APROVAÇÃO DO PROJETO NÃO IMPLICA NO RECONHECIMENTO POR PARTE DA PREFEITURA DO DIREITO DE PROPRIEDADE DO TERRENO.		
PROPRIETÁRIO Prefeitura municipal de Apicás - MT CNPJ: 01.321.850.0001-54 Av. Brasil, 1059, Bom Jesus.		
AUTOR DO PROJETO E RESPONSÁVEL TÉCNICO João Antonio Possani Oinaski CREA MT 24785		
ÁREAS TERRENO 1.575,00 M ² ÁREA TOTAL DA EDIFICAÇÃO 170,50 M ² TAXA DE OCUPAÇÃO 10,82 %		

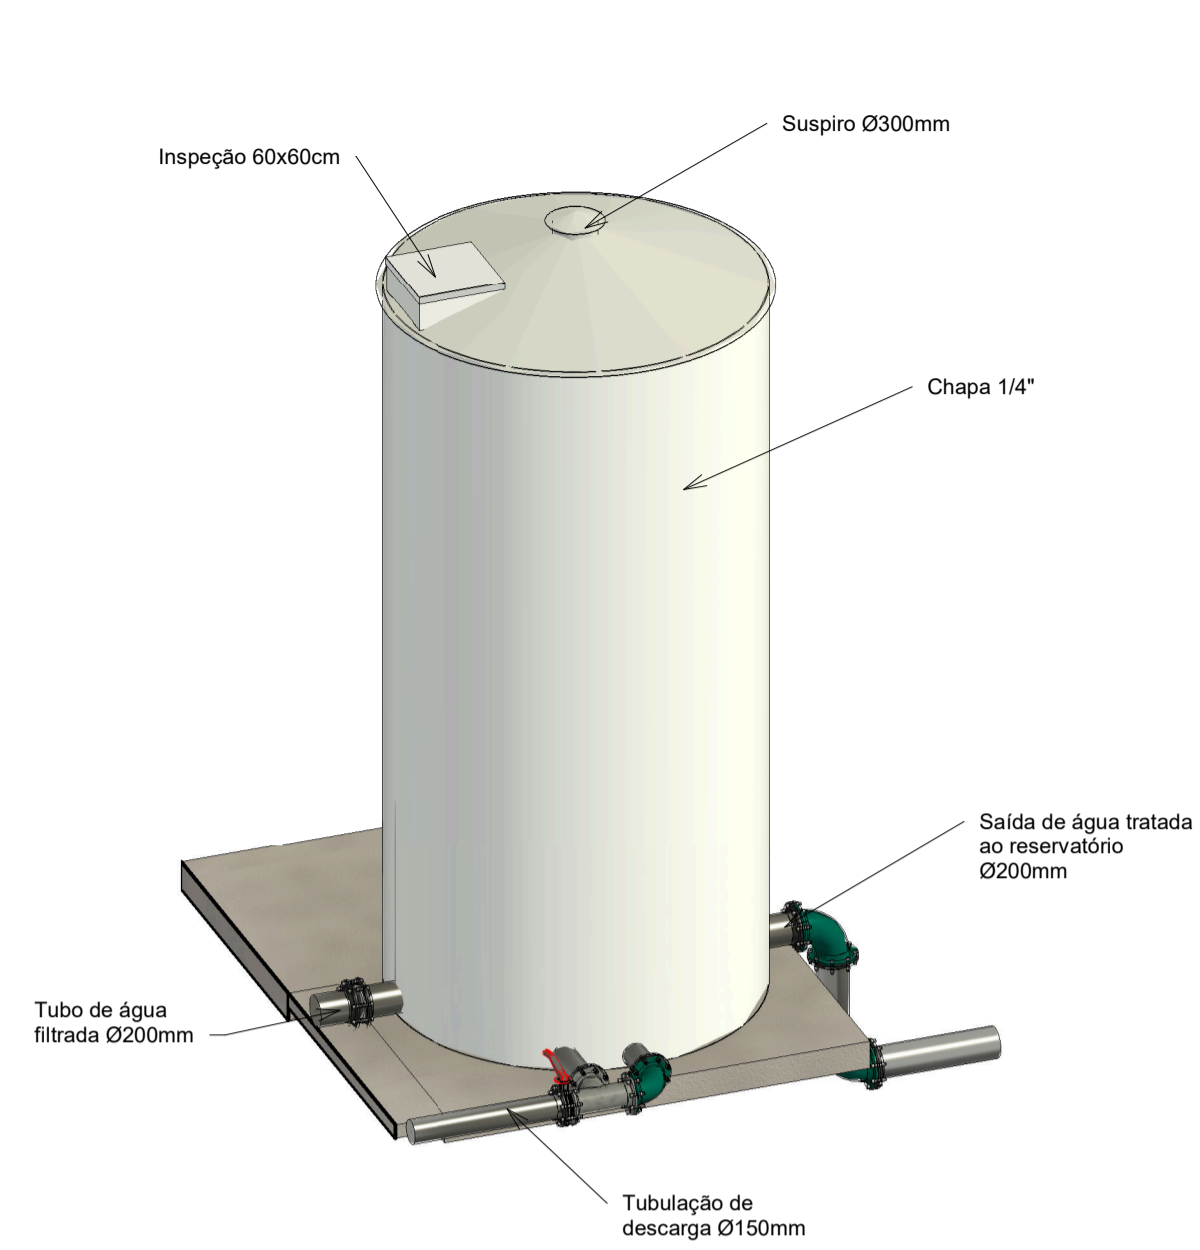


7 Tanque de contato

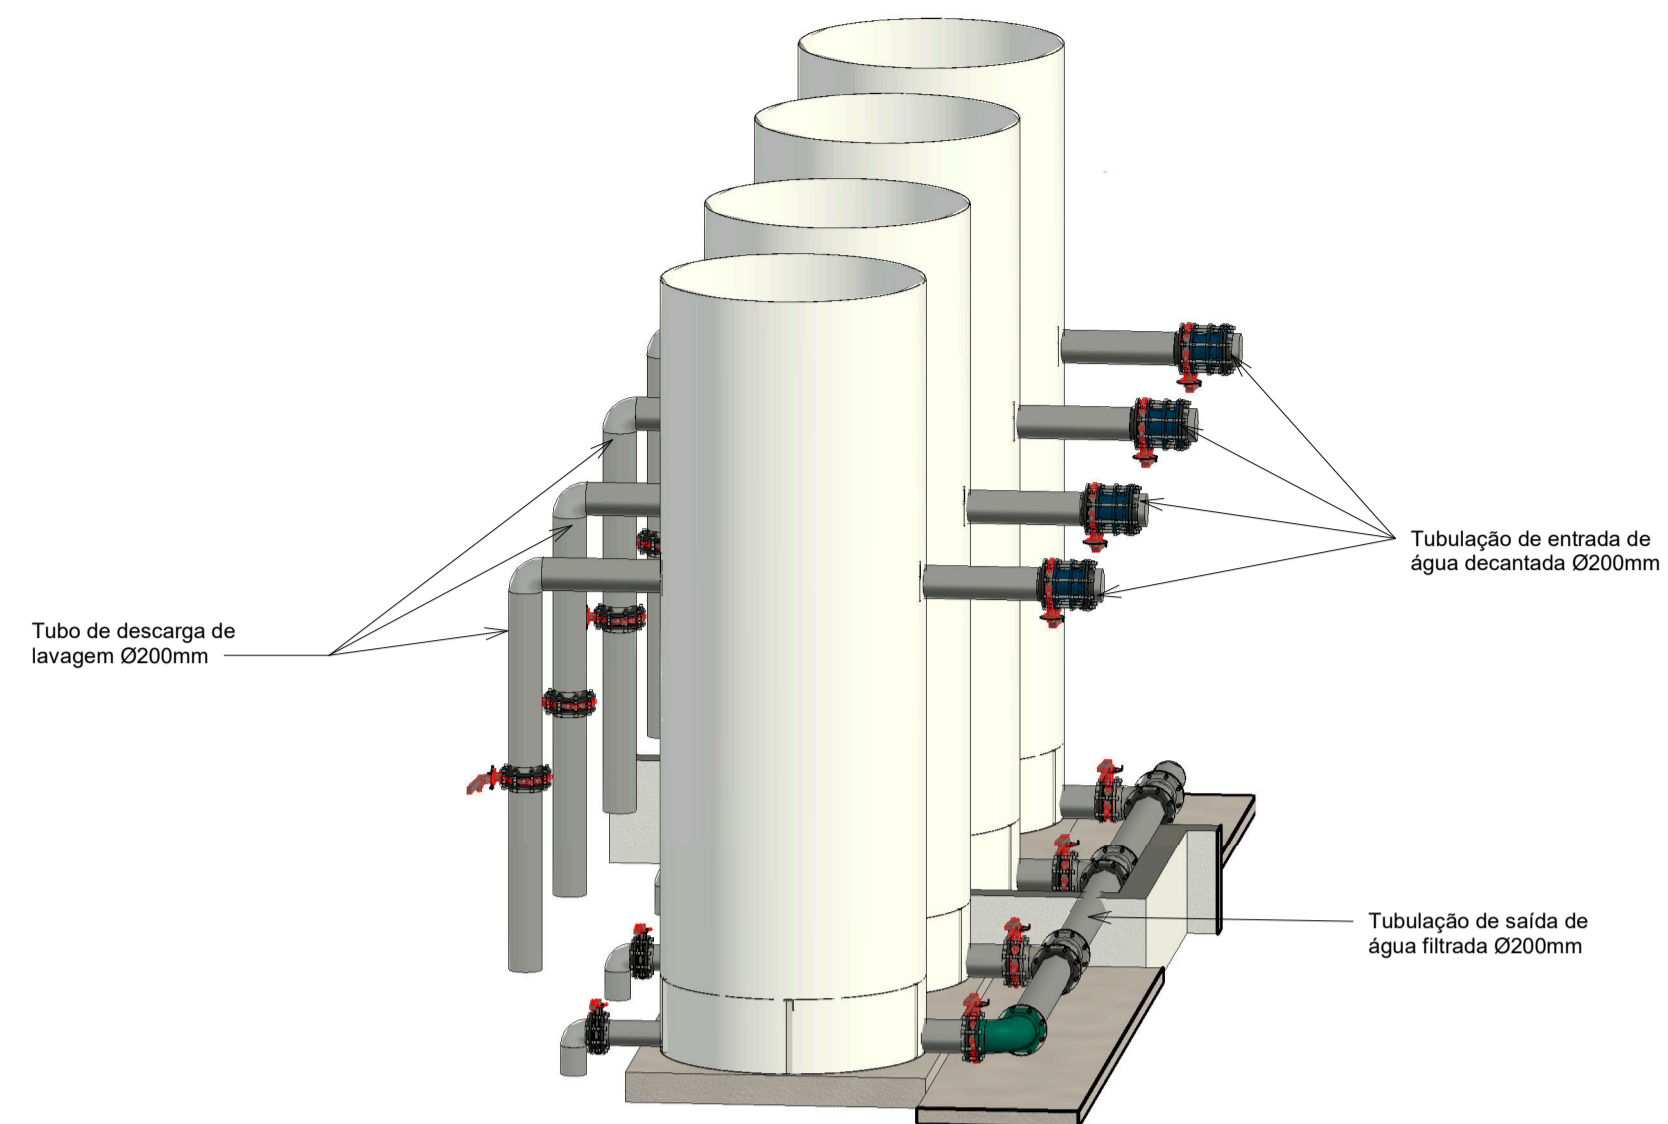


1 Filtro

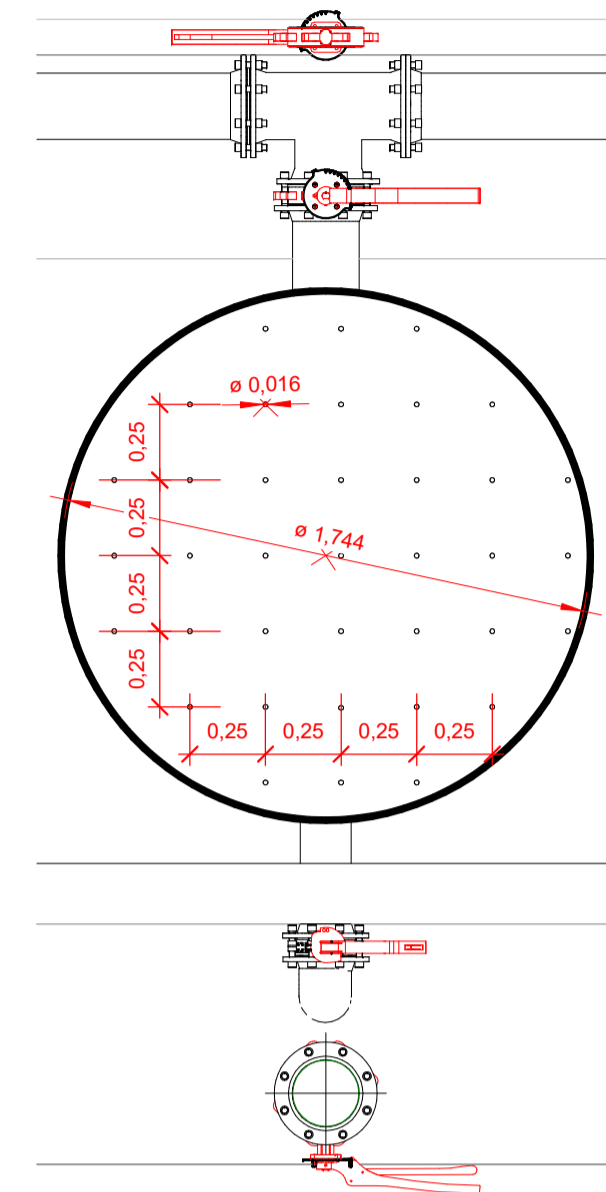


4 Filtro - Planta baixa
1 : 25

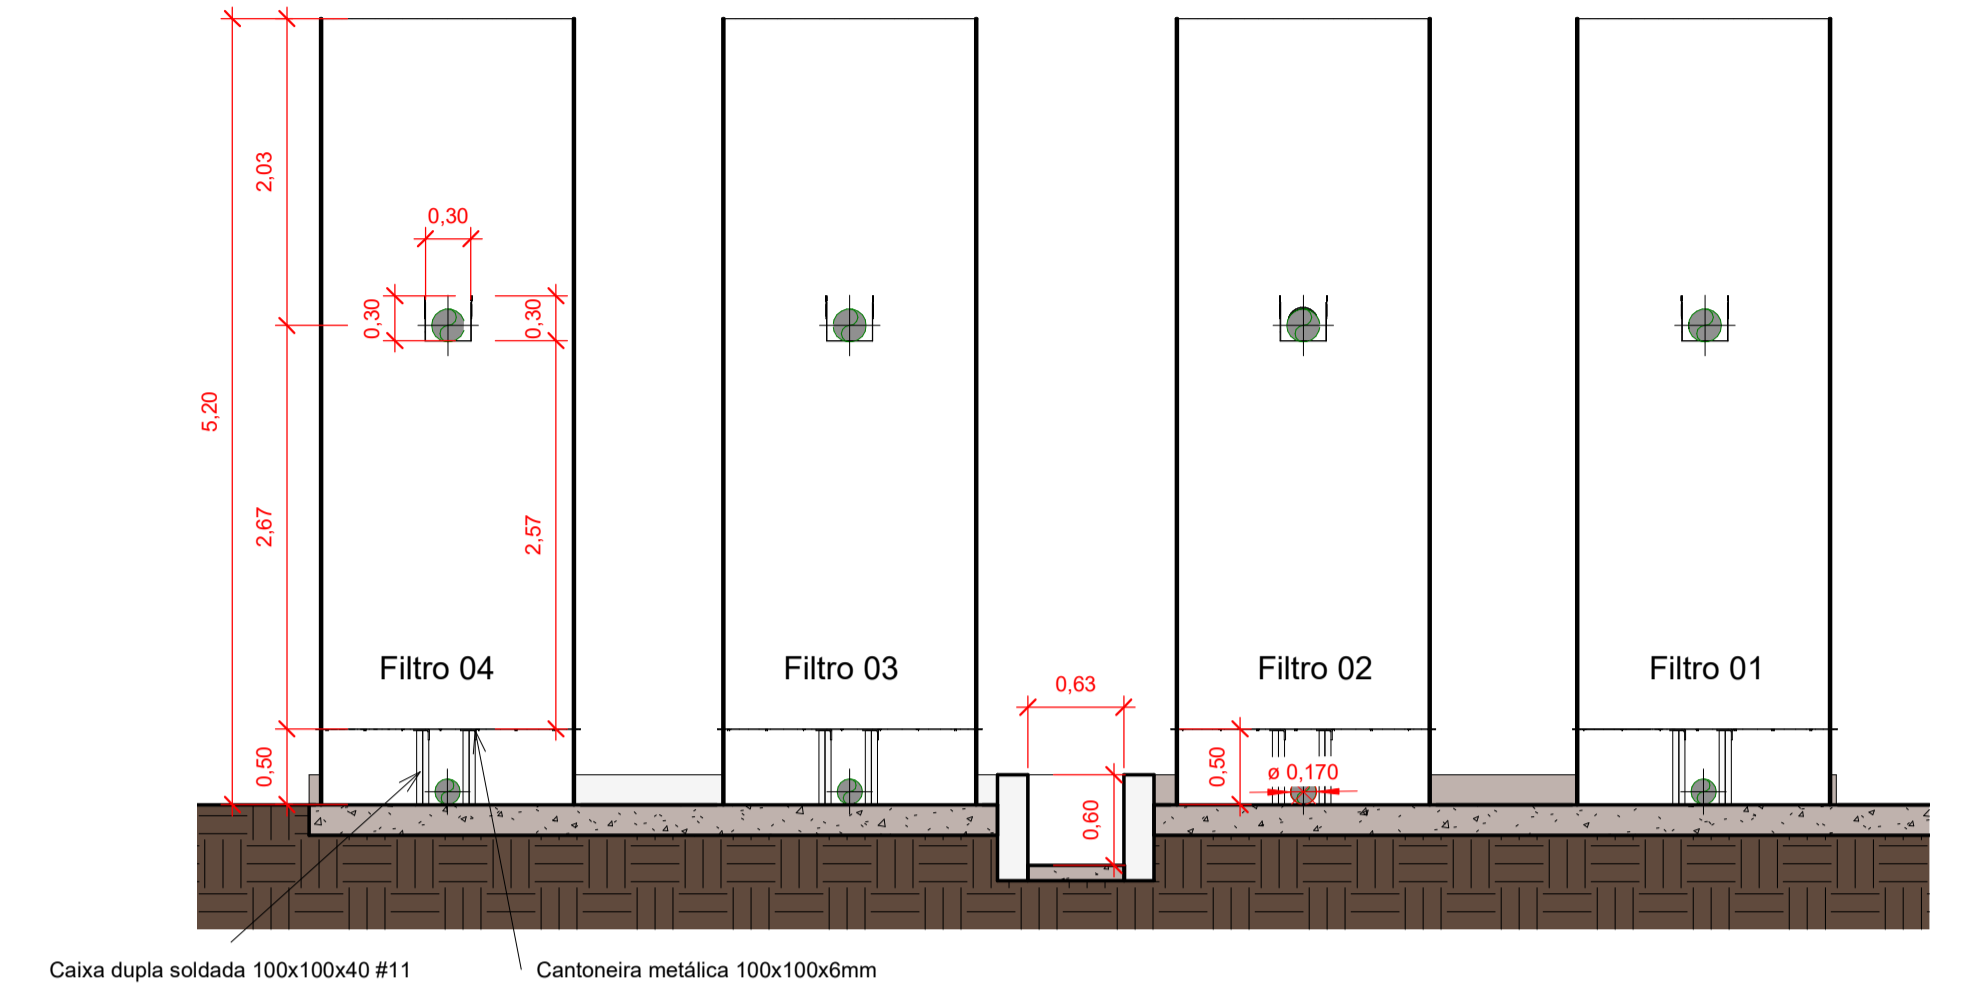


3 Corte II
1 : 50

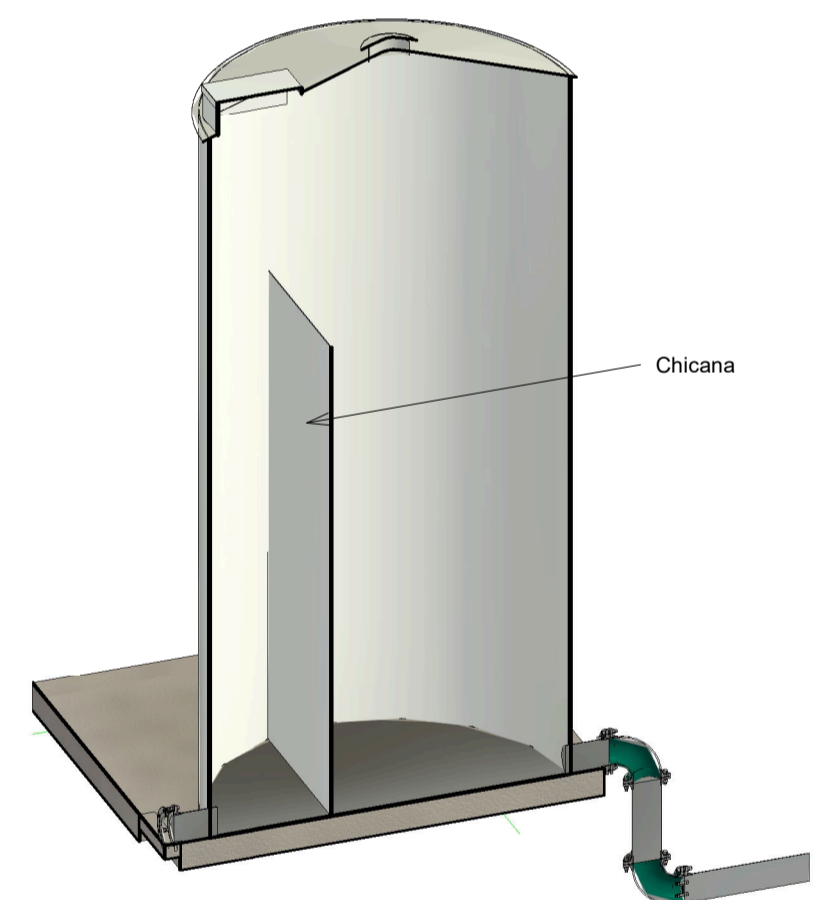


8 Tanque de contato - Corte

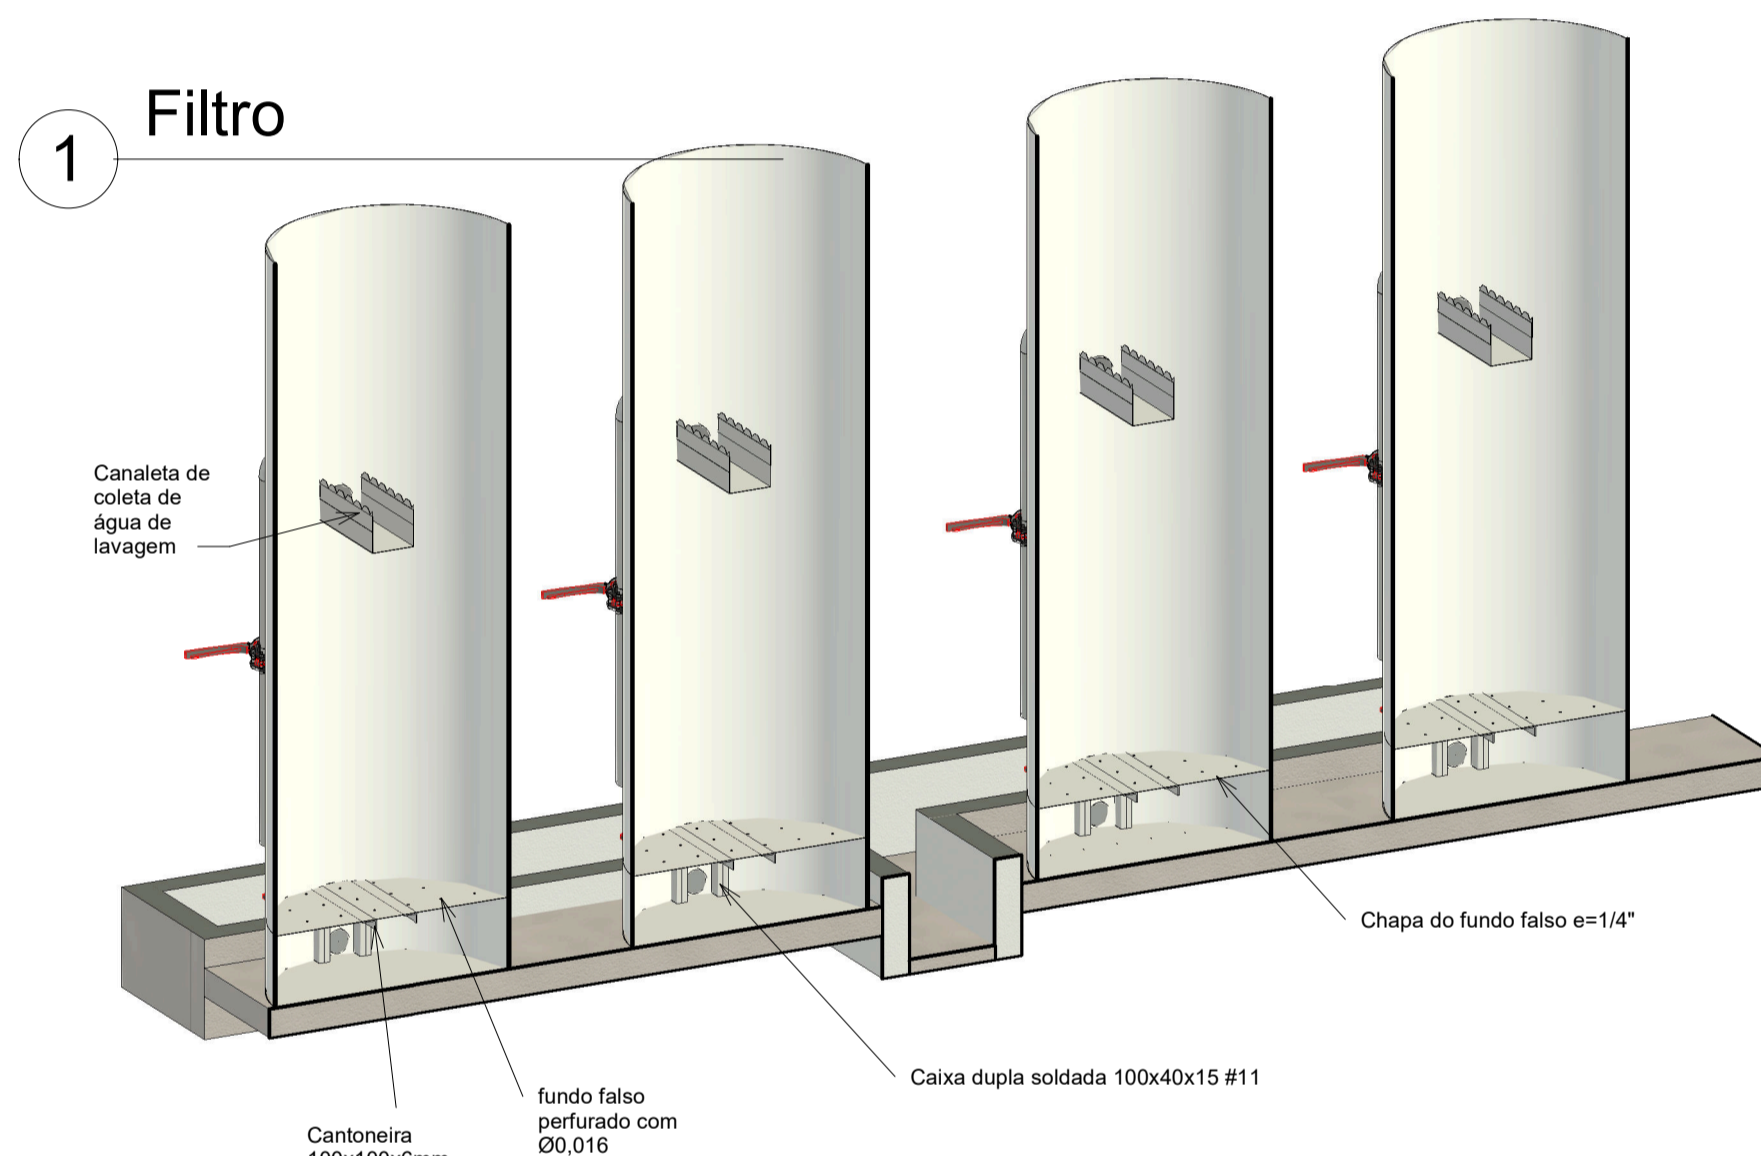

2 Filtros - em corte

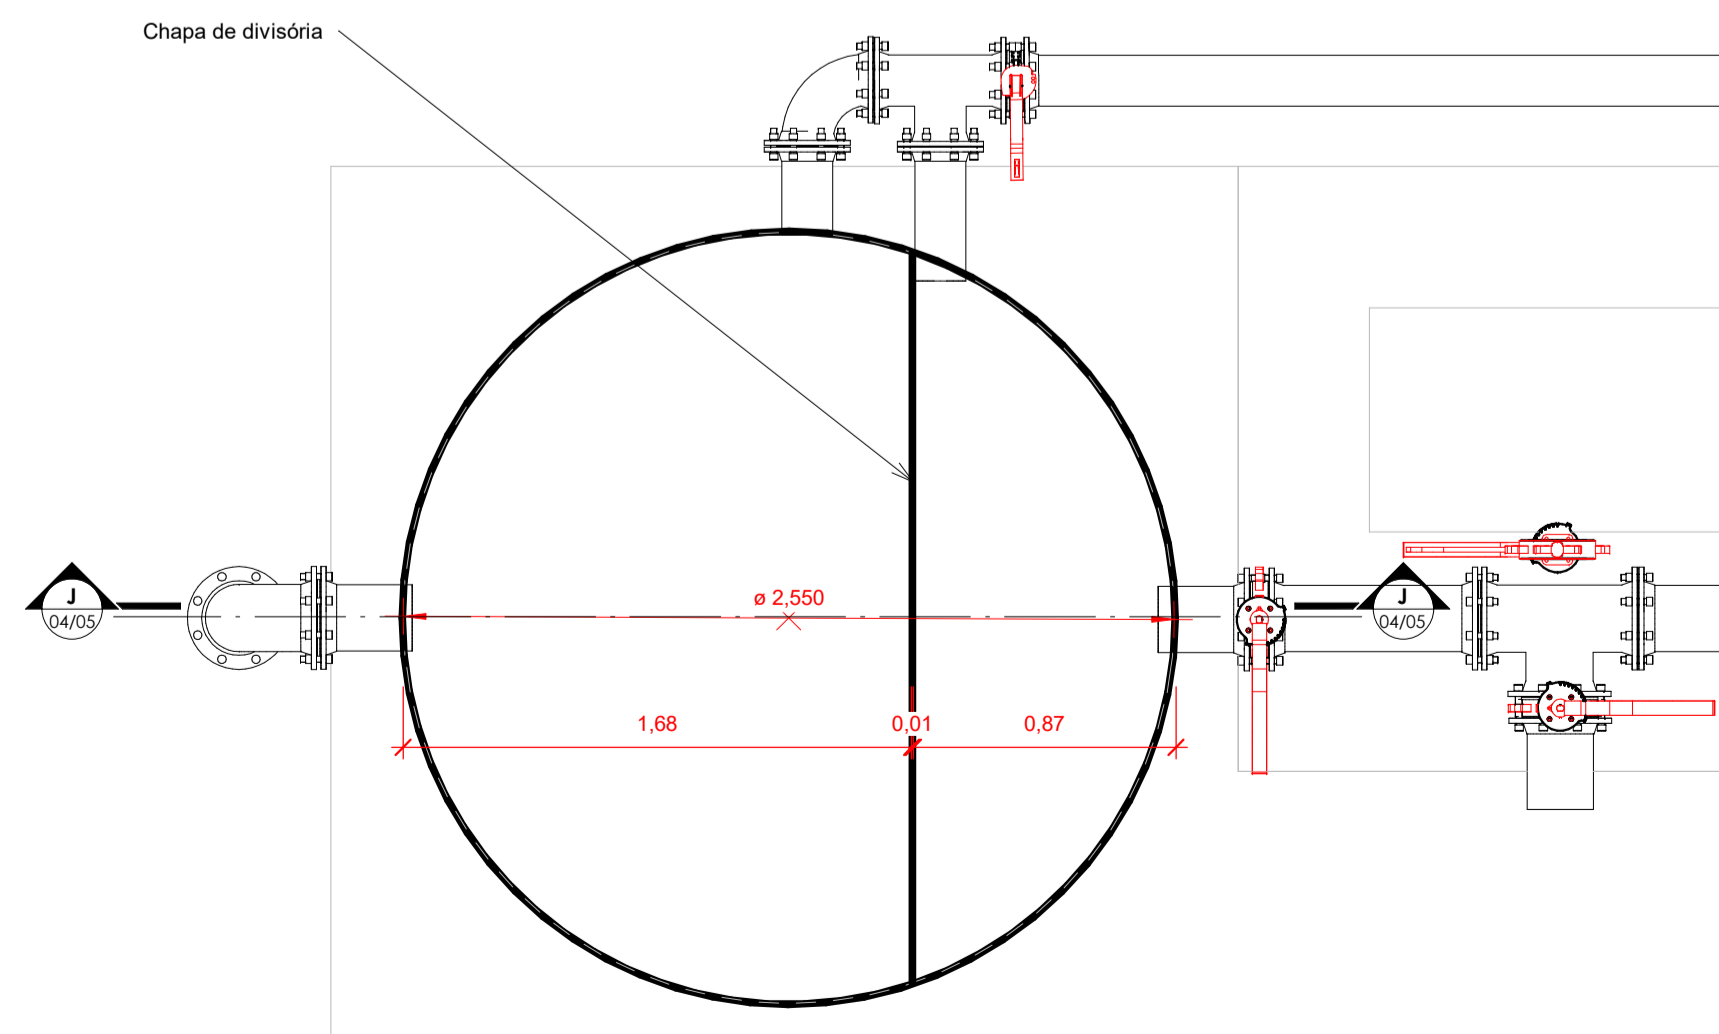

6 Tanque de contato - Planta
1 : 25

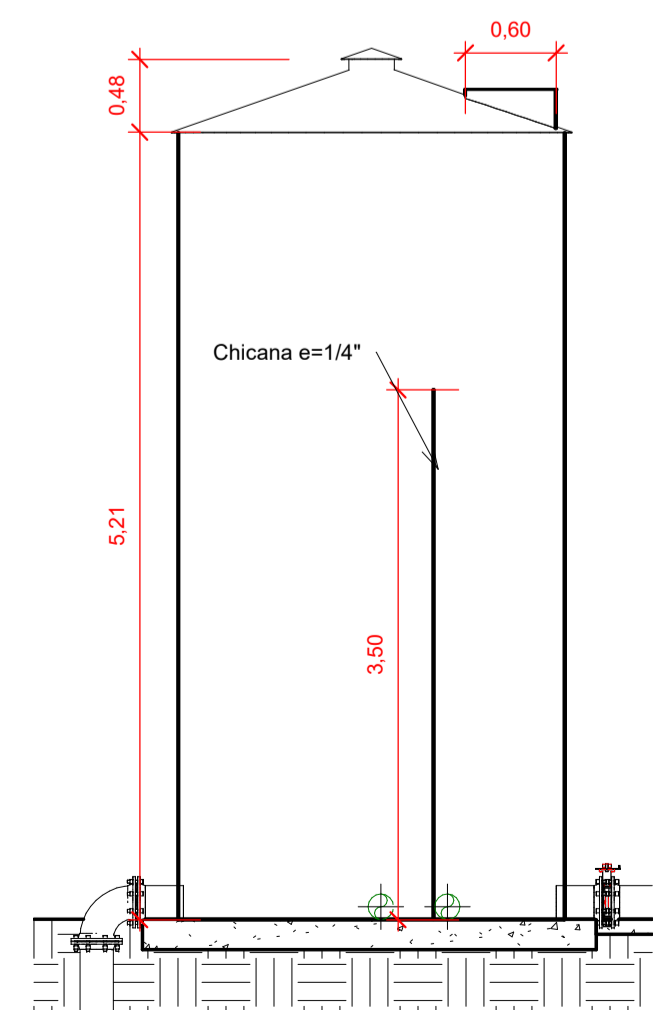

5 CORTE JJ
1 : 50

PROJETO DE ETA - 30L/S

Assunto:
Filtro - Planta Baixa; Isométrico e Cortes.

FOLHA
04/05

Obra: Construção de Estação de Tratamento de Água em Estrutura Metálica

Proprietário: Prefeitura municipal de Apiacas - MT

Local: Lote 09 11 e 13, Quadra 10, Bairro Primavera, Apiacas - MT

Escalas: Indicadas DATA: 06/2022

SITUAÇÃO
Sem Escala

DECLARO QUE A APROVAÇÃO DO PROJETO NÃO IMPLICA NO RECONHECIMENTO POR PARTE DA PREFEITURA DO DIREITO DE PROPRIEDADE DO TERRENO.

PROPRIETÁRIO
Prefeitura municipal de Apiacas - MT
CNPJ: 01.321.850.0001-54
Av. Brasil, 1059, Bom Jesus.

AUTOR DO PROJETO E RESPONSÁVEL TÉCNICO
João Antonio Possani Oinaski
CREA MT 24785

ÁREAS

TERRENO 1.575,00 M²

ÁREA TOTAL DA EDIFICAÇÃO 170,50 M²

TAXA DE OCUPAÇÃO 10,82 %

