


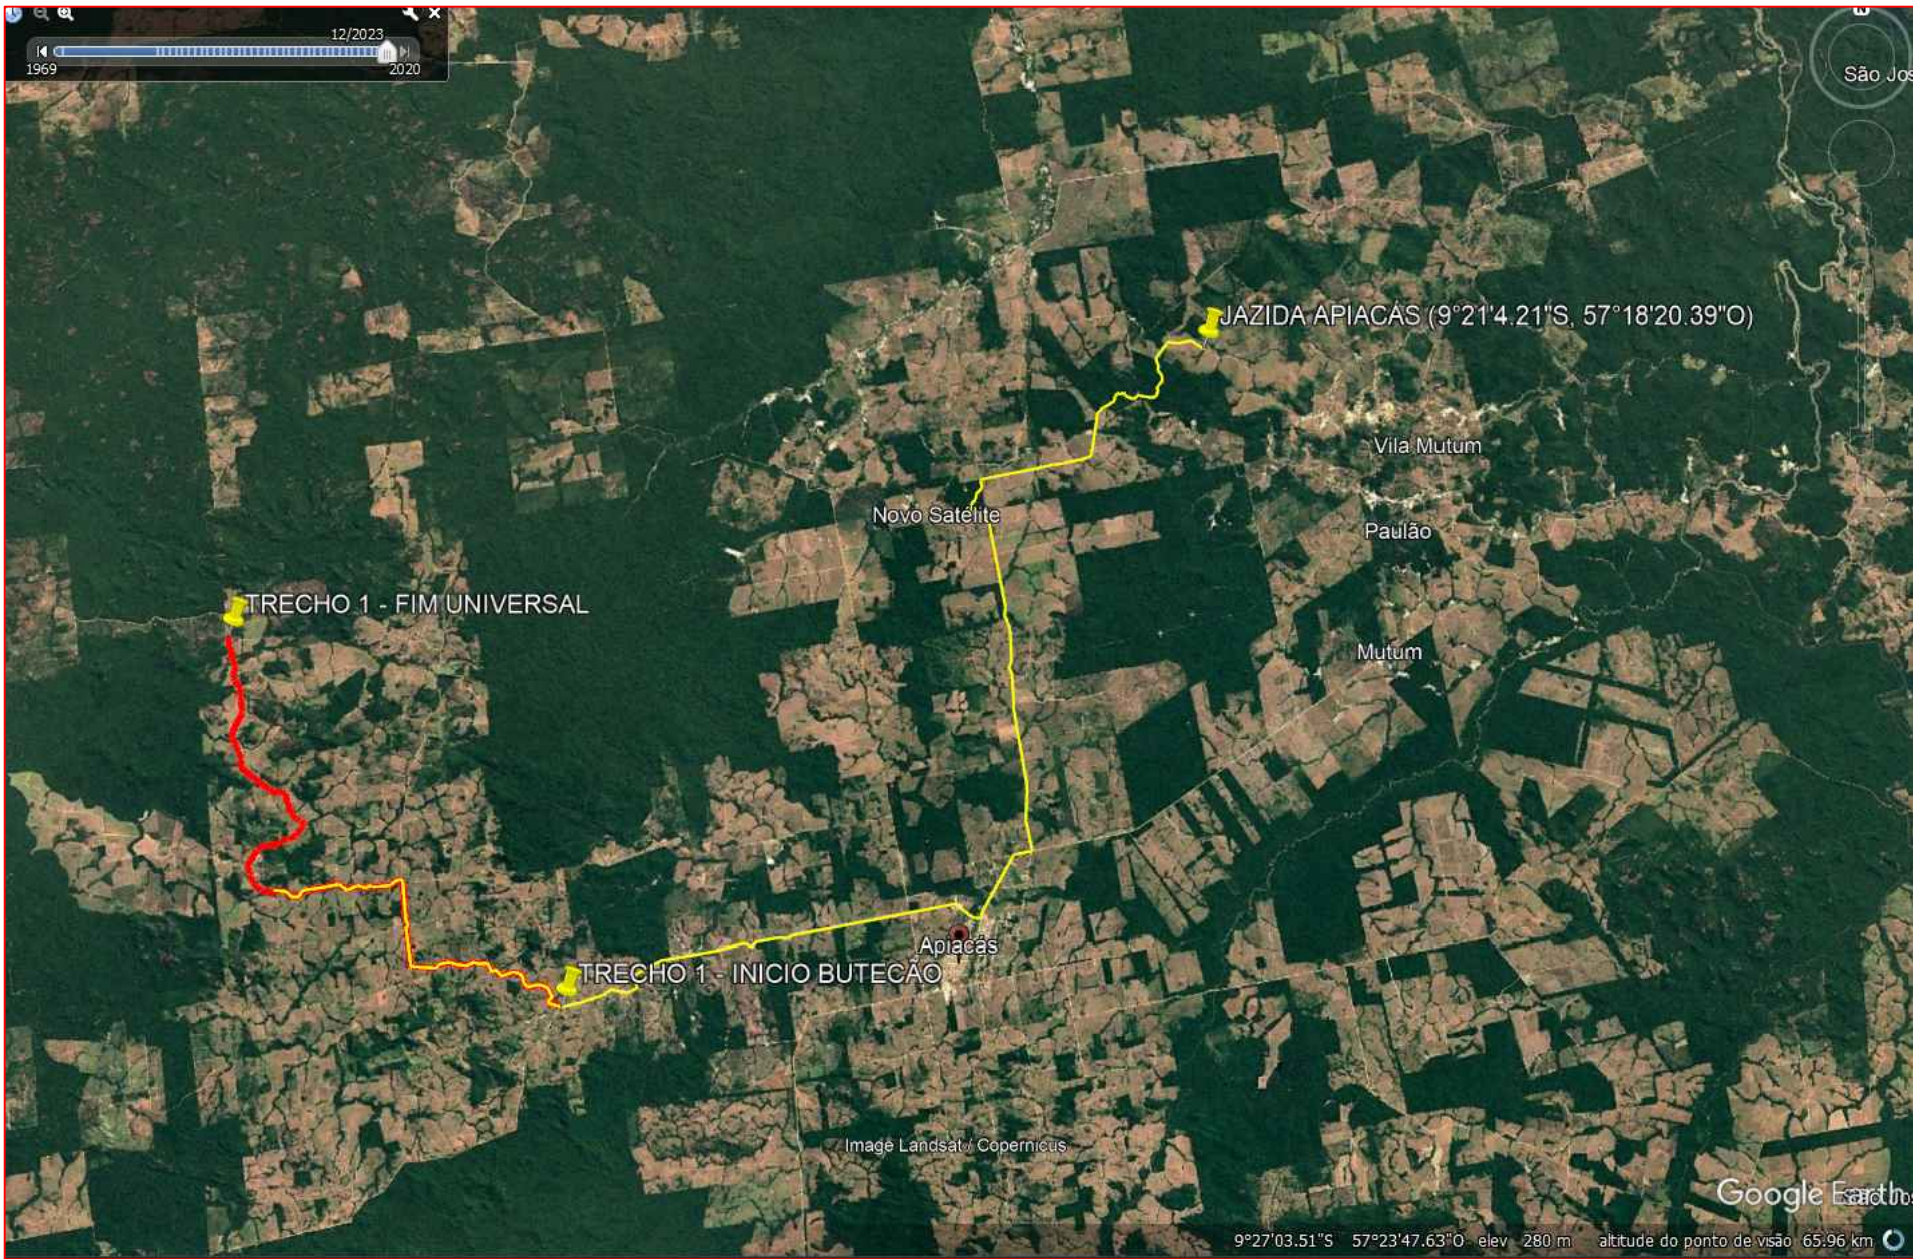


COORDENADAS DA JAZIDA - ESTÂNCIA 2A

COORDENADAS DA JAZIDA - 57°18'20.39" O

- 09°21'4,21" S

DMT (DISTÂNCIA MÉDIA DE TRANSPORTE)

- 66,44 Km totais

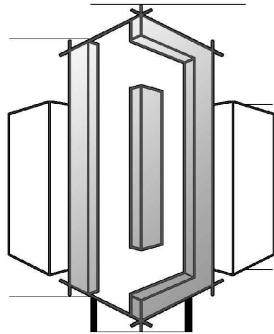

Profissional Técnico:

MATHEUS LUCAS MARTINS GARCIA

Engenheiro Civil - CREA MT044411

DOMINIUM		
ARQUITETURA E ENGENHARIA LTDA		
CNPJ 57.276.136/0001-46		
Obra:	Recuperação e Manutenção de Estrada Vicinal de Apiacás	Folha nº:
		CLJ-01
Trecho:	Estrada Vicinal Botecão à Universal	Data:
		OUT/2025
Assunto:	CROQUI DE LOCALIZAÇÃO DA JAZIDA PARA EXTRAÇÃO DE CASCALHO Perfil e Traçado	Escala:
		Indicada