



**DRENAGEM SUPERFICIAL**

**APIACÁS - MT**

## VIAS CONTEMPLADAS



NOTAS:

- 1- MEDIDAS DADAS EM METROS (m).
- 2- AS COTAS PREVALECEM SOBRE A ESCALA DO DESENHO.
- 3- EM CASO DE DÚVIDAS, CONSULTE O AUTOR DO PROJETO.
- 4- REPRODUÇÃO SOMENTE COM AUTORIZAÇÃO POR ESCRITO DO AUTOR DO PROJETO. LEI Nº. 9.610 - DO DIREITO AUTOREAL.
- 5- AS IMAGENS CONTIDAS NESTE PROJETO SÃO ILUSTRATIVAS PODENDO SOFRER ALTERAÇÕES DURANTE A EXECUÇÃO.
- 6- O PROJETO DE DESENVOLVIMENTO É PARTE DE INFORMAÇÕES ENCAMINHADAS PELO MUNICÍPIO, SENDO DESTA A RESPONSABILIDADE QUANTO ÀS ARTS DOS PROFISSIONAIS ENVOLVIDOS.

[illegible]

PROPRIETÁRIO/  
CNPJ:

PREFEITURA MUNICIPAL DE APIACÁS  
CNPJ 01.321.850/0001-54

ELABORAÇÃO:

**ASSOCIAÇÃO MATOGROSSENSE DOS MUNICÍPIOS**

COORDENAÇÃO DE PROJETOS



amm.org.br  
centraldeprojetosomm@gmail.com

PRESIDENTE

**LEONARDO TADEU BORTOLIN**



OBJETO:	PAVIMENTAÇÃO ASFÁLTICA
---------	------------------------

ENDEREÇO: BAIRRO SETOR PIONEIRO - DIVERSAS RUAS

ESPECIALIDADE: PROJETO DE DRENAGEM SUPERFICIAL

ASSUNTO:	TI
LOCALIZAÇÃO GERAL DA VIA CONTEMPLADA -	

AUTOR DO PROJETO:	RESPONSÁVEL TÉCN. DA OBRA:
-------------------	----------------------------

TIPO DE OBRA:  
INFRAESTRUTURA

MODALIDADE: PAVIMENTAÇÃO

ESCALA: 1:1500


DATA: SETEMBRO/2025

COORDENADAS:  
9°34'0.05"S/ 57°23'41.51"O


PRANCHA: 01/00

Geiziani Magalhães Celestino  
Eng. Civil  
CREA MT52498


1- RUA VINICIOS DE MORAIS

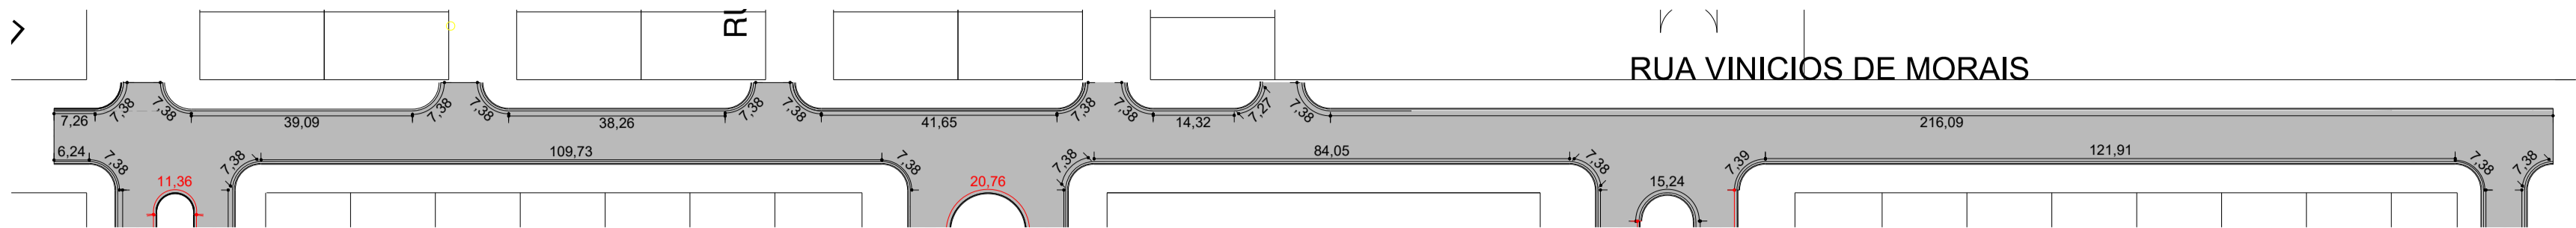


2- RUA TRÊS LAGOAS

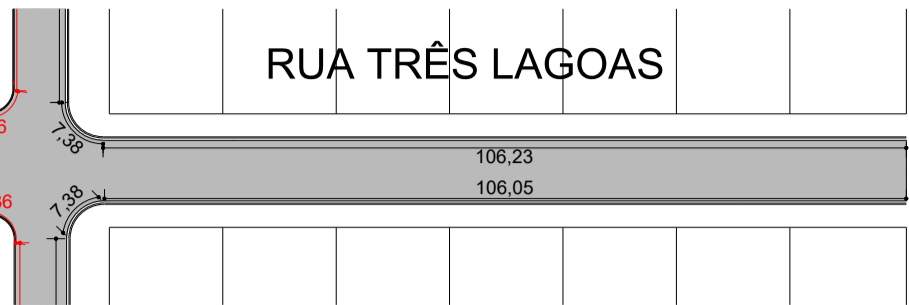


3- RUA IVATUBA

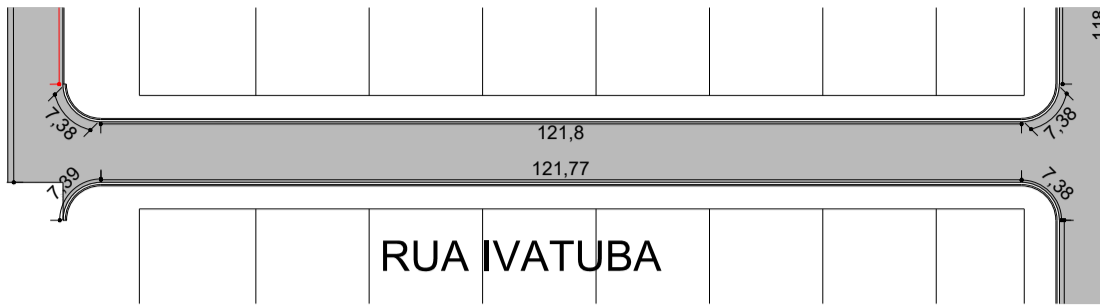


4- RUA TUBARÃO

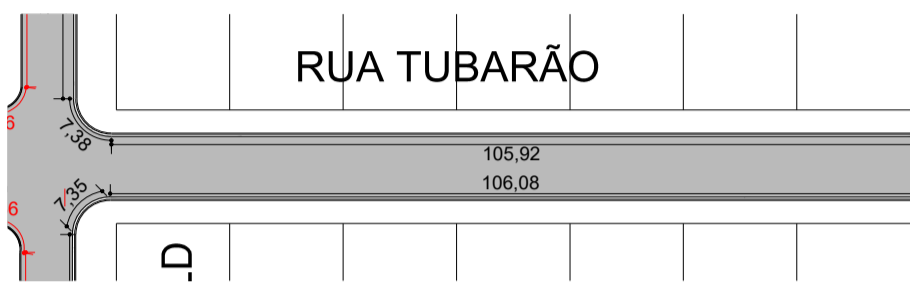


5- RUA SANTA CATARINA

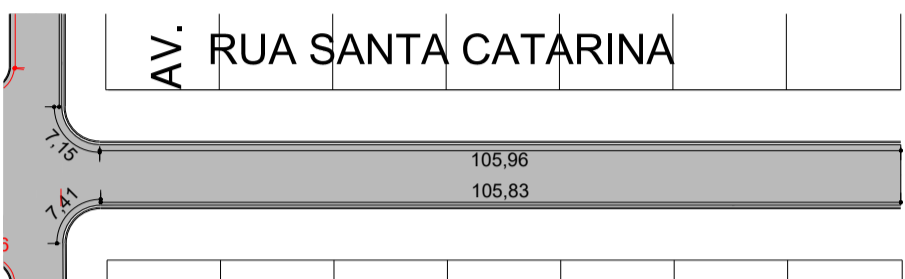


6- RUA ITAPIRANGA

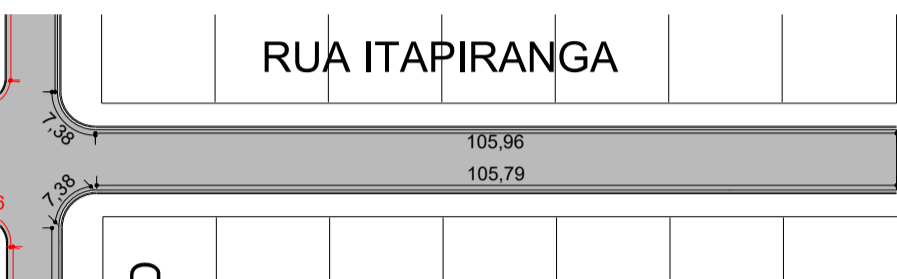


7- RUA CARUJU

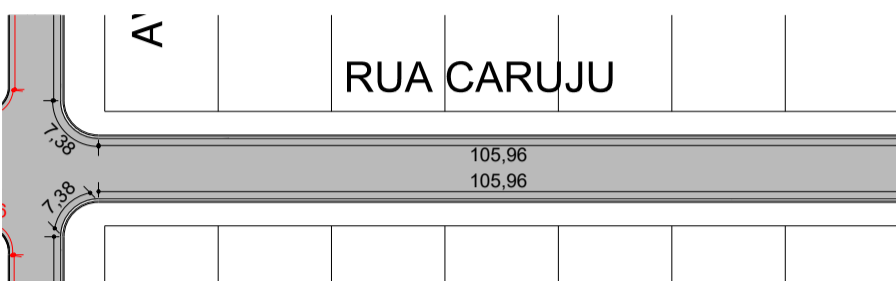


8- RUA PARAÍSO DO NORTE

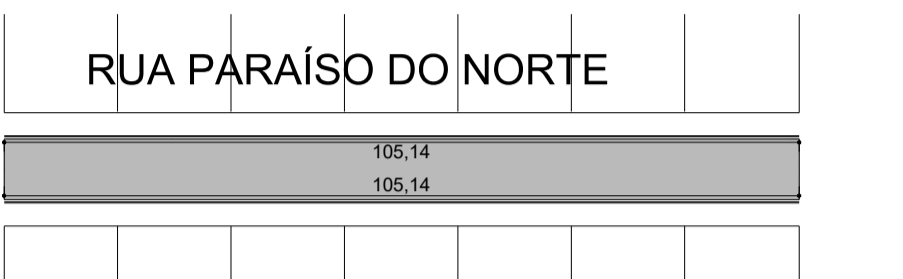


9- AV. ANGELIM ZENI LE

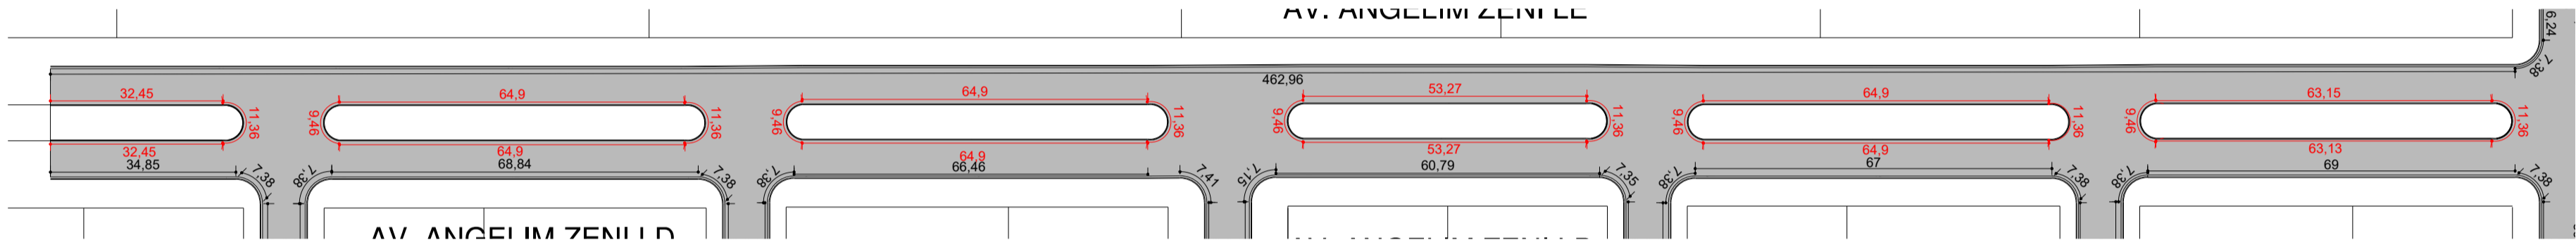


10- AV. ANGELIM ZENI LD

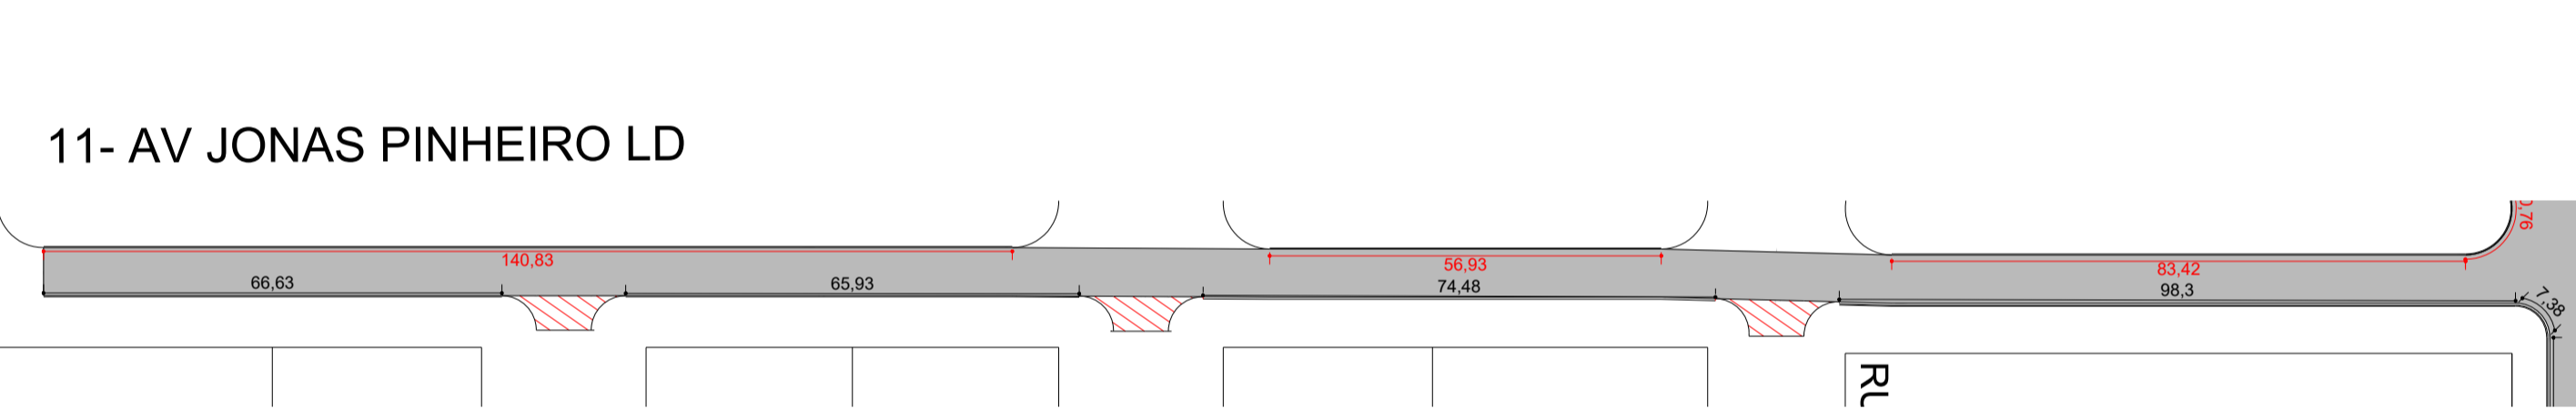


11- AV JONAS PINHEIRO LD

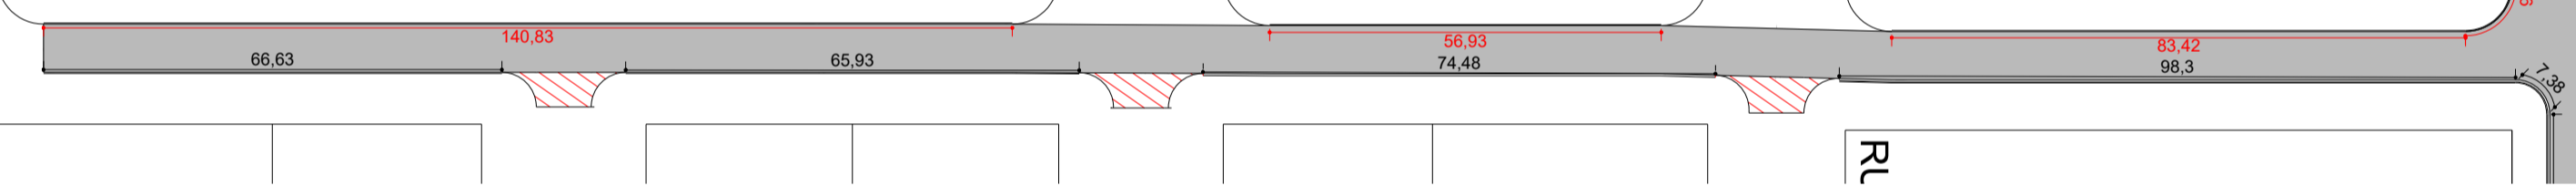

14- AV. SANTOS DUMONT

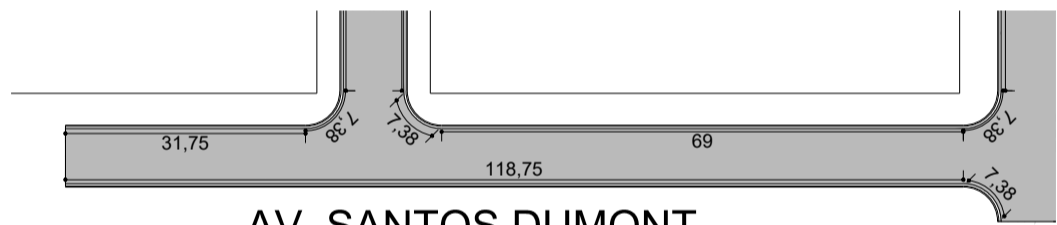

12- AV MONTEIRO LOBATO LE

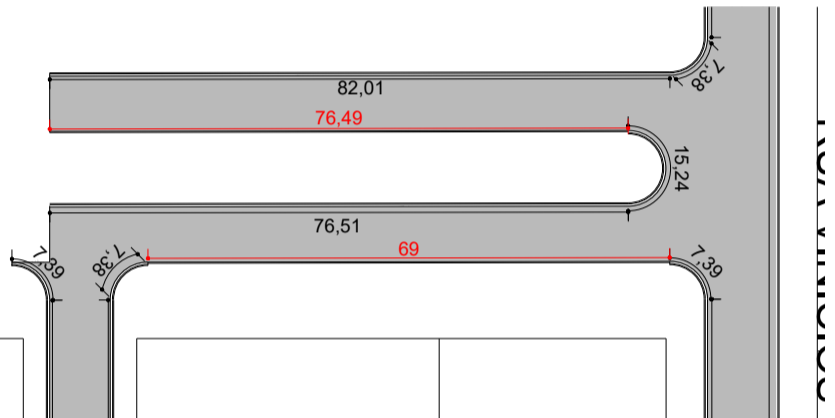


13- AV MONTEIRO LOBATO LD

**LEGENDA:**

- RUAS CONTEMPLADAS
- COTAS MEIO-FIO SIMPLES
- COTAS MEIO-FIO E SARGETA

MEIO-FIO E SARJETA DE CONCRETO

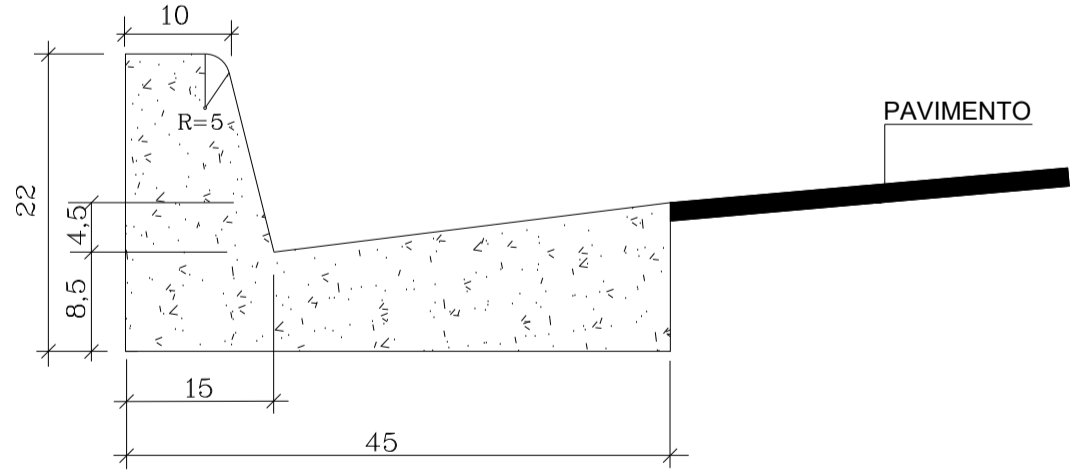


DETALHE DO MEIO FIO E SARJETA

CONSUMO MÉDIO	
AREIA MÉDIA	0.015m³/m
CONCRETO USINADO	0.063m³/m
ARGAMASSA	0.003m³/m

OBSERVAÇÕES:

- 1 - Dimensões em cm;
- 2 - Em geral os meios-fios serão pré-moldados podendo ser também moldados "in loco" por extrusão (formas deslizantes);
- 3 - Os meios-fios serão executados em segmentos alternados de 3m, sendo as juntas secas, com pintura asfáltica (CAP);
- 4 - As quantidades de formas indicadas aplicam-se ao caso de meios-fios moldados "in loco" por processos convencionais.

MEIO-FIO SIMPLES DE CONCRETO

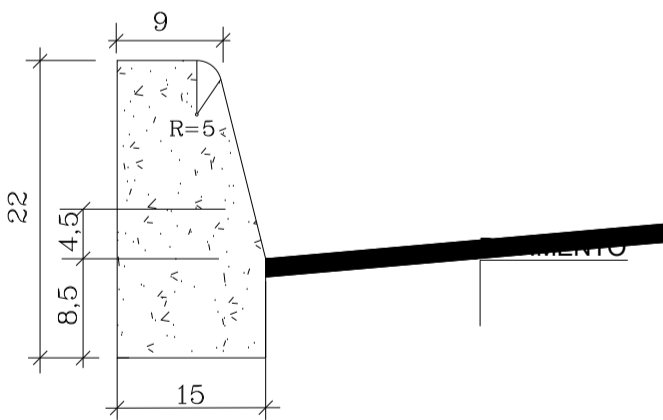


DETALHE DO MEIO FIO

CONSUMO MÉDIO	
AREIA MÉDIA	
CONCRETO USINADO	0.015m³/m
ARGAMASSA	0.063m³/m
	0.003m³/m

OBSERVAÇÕES

- 1-Dimensões em Cm
- 2-Em geral os meio fios serão moldados "in loco" por extrusão (formas deslizantes)
- 3-As quantidades de formas indicadas aplicam-se ao caso de meios-fios moldados "in loco" por processo convencional.

OSCP:



ASSOCIAÇÃO DE GESTÃO E PROGRAMAS

NOTAS:


- 1- MEDIDAS DADAS EM METROS (m).
- 2- AS COTAS PREVALECEM SOBRE A ESCALA DO DESENHO.
- 3- EM CASO DE DÚVIDAS, CONSULTE O AUTOR DO PROJETO.
- 4- REPRODUÇÃO SOMENTE COM AUTORIZAÇÃO POR ESCRITO DO AUTOR DO PROJETO, LEI Nº. 9.610 - LEI DO DIREITO AUTURAL.
- 5- AS IMAGENS CONTIDAS NESTE PROJETO SÃO ILUSTRATIVAS PODENDO SOFRER ALTERAÇÕES DURANTE A EXECUÇÃO.
- 6- O PROJETO FOI DESENVOLVIDO A PARTIR DE INFORMAÇÕES ENCAMINHADAS PELO MUNICÍPIO, SENDO DESTA A RESPONSABILIDADE QUANTO AS ARTS DOS PROFISSIONAIS ENVOLVIDOS.

REVISÃO	DESCRIÇÃO	DATA


PROPRIETÁRIO/  
CNPJ:

PREFEITURA MUNICIPAL DE APIACÁS  
CNPJ 01.321.850/0001-54

ELABORAÇÃO:



**ASSOCIAÇÃO MATOGROSSENSE DOS MUNICÍPIOS**  
COORDENAÇÃO DE PROJETOS  
amm.org.br  
centraldeprojetosamm@gmail.com



**CENTRAL DE PROJETOS**  
PRESIDENTE  
LEONARDO TADEU BORTOLIN

OBJETO:

PAVIMENTAÇÃO ASFÁLTICA

ENDEREÇO:

BAIRRO SETOR PIONEIRO - DIVERSAS RUAS

ESPECIALIDADE:

PROJETO DE DRENAGEM SUPERFICIAL

ASSUNTO:

PROJETO E DETALHAMENTO- MEIO-FIO E SARJETA

TIPO DE OBRA:

INFRAESTRUTURA

MODALIDADE:

PAVIMENTAÇÃO

ESCALA:

1:1000

DATA:

SETEMBRO/2025

COORDENADAS:

9°34'0.05"S/ 57°23'41.51"O

PRANCHA:

02 / 02

Geiziani Magalhães Celestino  
Eng. Civil  
CREA MT53498