




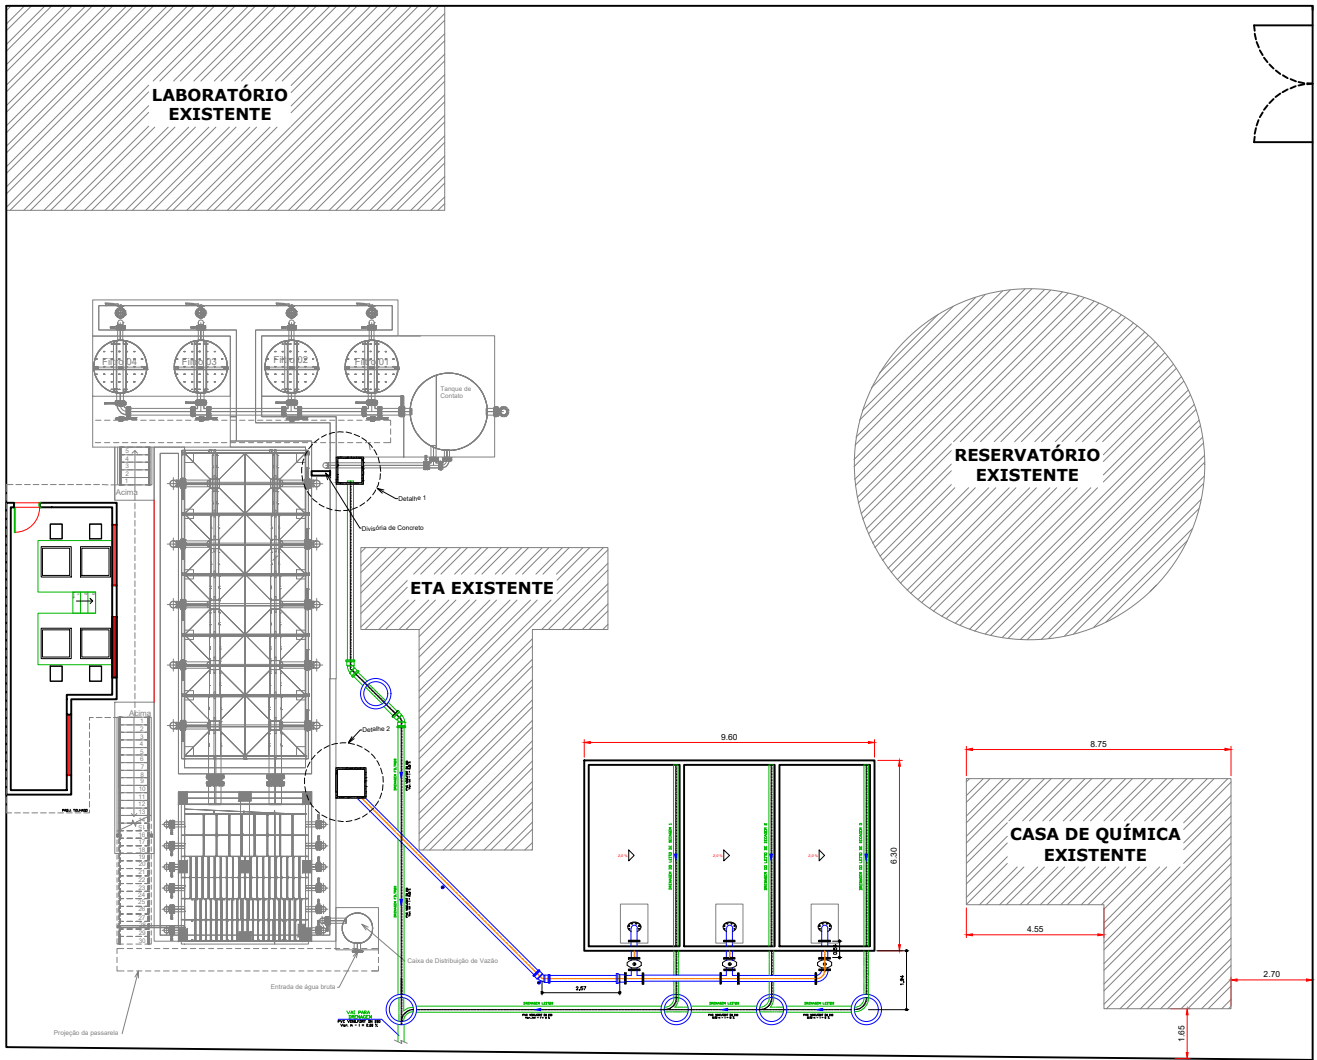


Planta de Localização
Esc.: 1/250

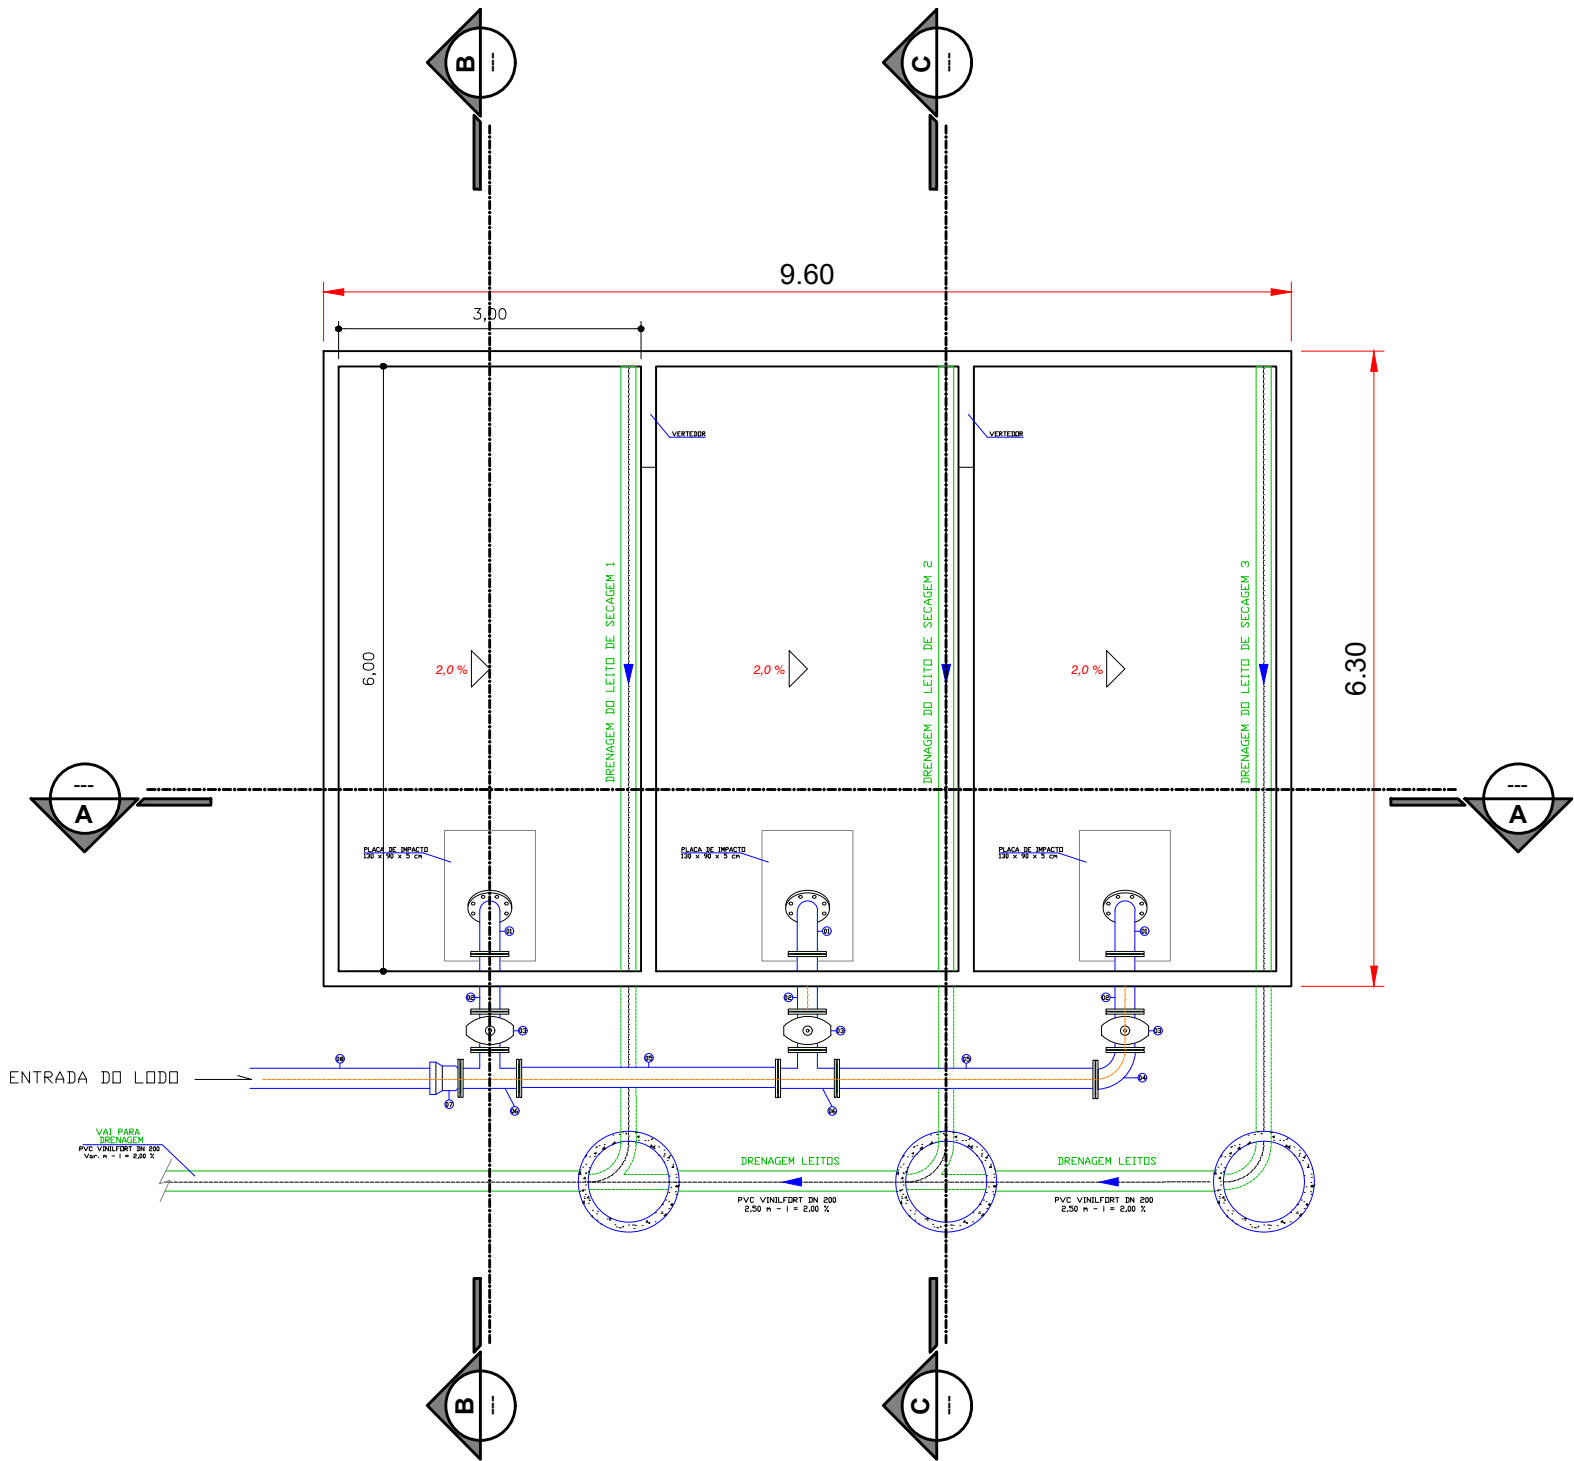


Planta de Baixa
Esc.: 1/75

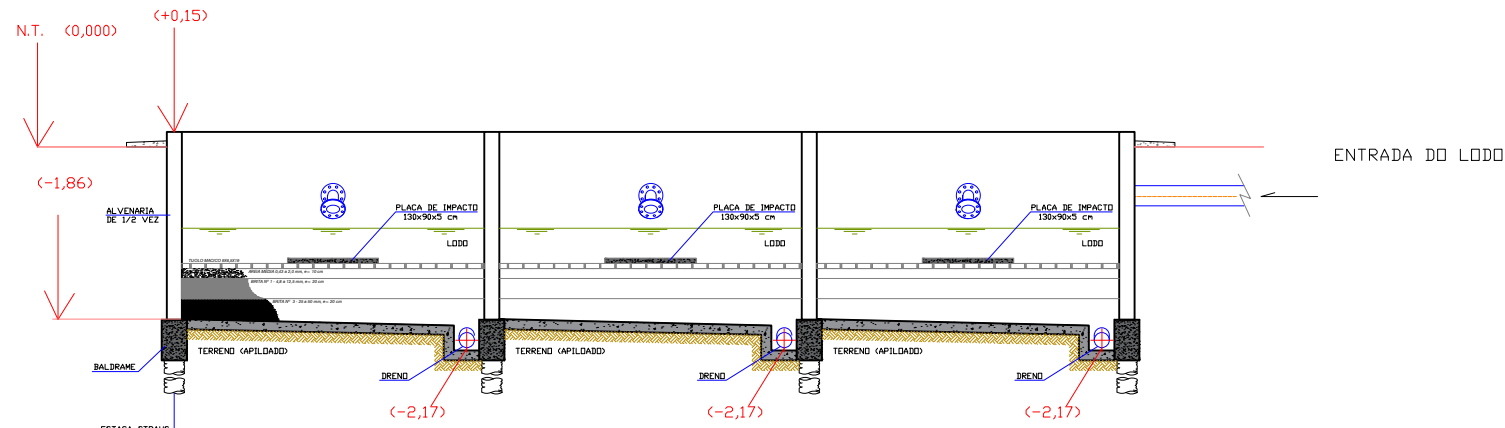

Corte AA
Esc.: 1/75

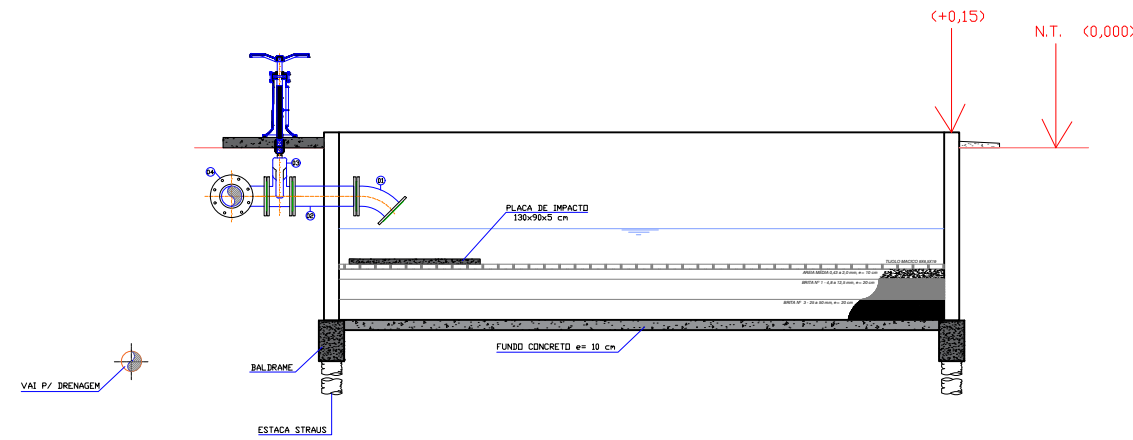

Corte BB
Esc.: 1/75

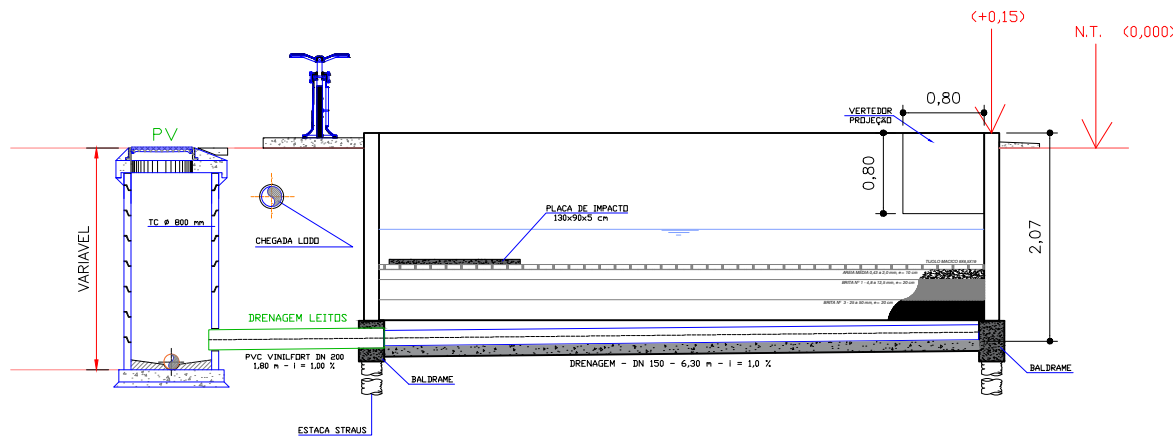

Corte CC
Esc.: 1/75

- 01 - CURVA 45 FºFº COM FLANGES 200 mm
- 02 - TUBO FºFº FF 200 mm L= 0,56 m
- 03 - REGISTRO DE GAVETA FºFº COM FLANGES 200 mm
- 04 - CURVA 90 FºFº COM FLANGES 200 mm
- 05 - TUBO FºFº FF 200 mm L= 2,56 m
- 06 - Tê FºFº COM FLANGES 200 mm
- 07 - EXTREMIDADE FºFº FB 200 mm
- 08 - TUBO FºFº PB 200 mm L= 2,80 m
- 09 - CURVA 45 FºFº BB 200 mm
- 10 - TUBO FºFº FP 200 mm L= 0,50 m

OBRA: LEITO DE SECAGEM PARA DESIDRATAÇÃO DE LODO - ETA 30 l/s	
PROPRIETÁRIO: Prefeitura municipal de Apiaçás - MT	
LOCAL: RUA DOS CRAVOS, Nº 300, BAIRRO PRIMAVERA, APIACÁS - MT	
AUTOR DO PROJETO: Ricardo Ferreira Nunes Crea MT - 49158 DMT	
ESCALA: INDICADA	ASSUNTO: LOCAÇÃO, PLANTA BAIXA E CORTES
DATA: 24/03/2026	
DESENHO:	
ÁREA:	ÁREA: TAXA DE PERMEABILIDADE: TAXA DE OCUPAÇÃO: OBS:
FOLHA: 1/1	