
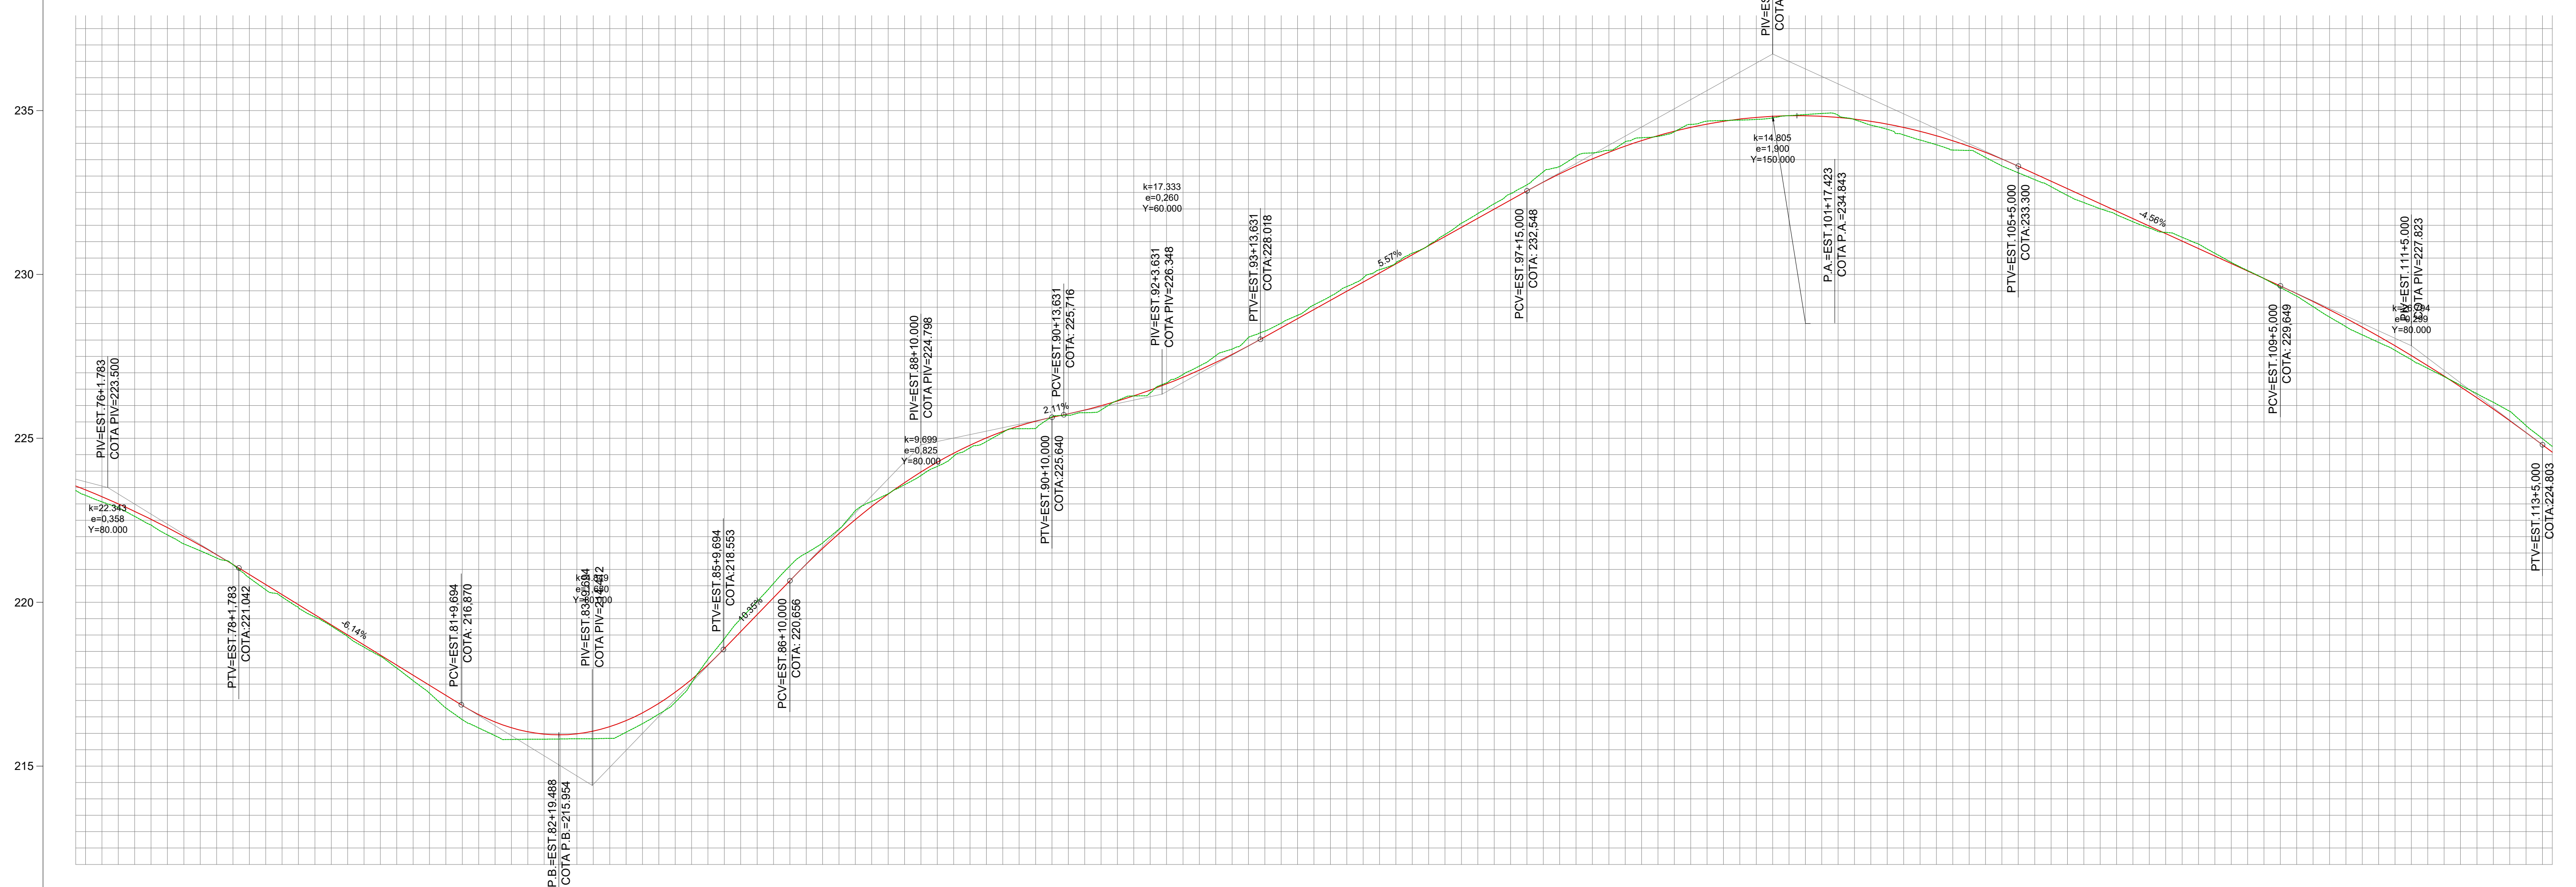


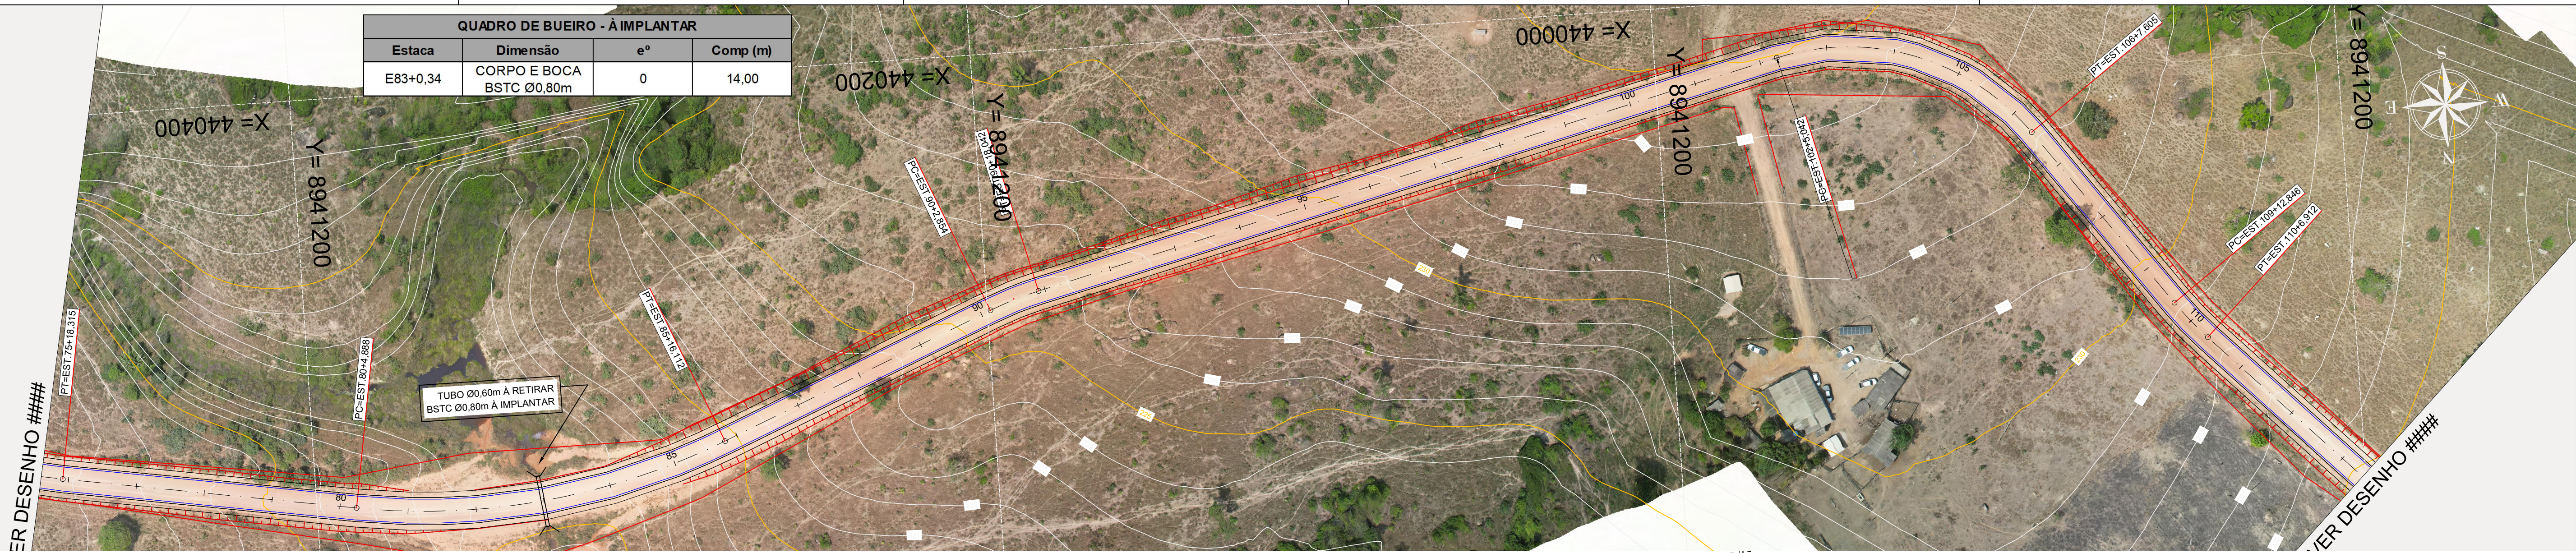

COTAS TERRENO/PROJETO	219,41 219,47 223,06 <u>223,061</u>	222,05 <u>222,053</u>	221,14 <u>221,145</u>	219,93 <u>219,935</u>	218,63 <u>218,628</u>	217,22 <u>217,224</u>	215,93 <u>215,929</u>	215,63 <u>215,628</u>	216,03 <u>216,033</u>	217,54 <u>217,537</u>	220,02 <u>220,025</u>	221,81 <u>221,806</u>	223,30 <u>223,303</u>	224,45 <u>224,453</u>	225,29 <u>225,293</u>	227,52 <u>227,523</u>	228,51 <u>228,515</u>	229,63 <u>229,628</u>	230,65 <u>230,648</u>	231,86 <u>231,858</u>	233,13 <u>233,132</u>	233,79 <u>233,787</u>	234,35 <u>234,353</u>	234,71 <u>234,710</u>	234,88 <u>234,878</u>	234,55 <u>234,553</u>	233,96 <u>233,957</u>	233,31 <u>233,310</u>	232,41 <u>232,409</u>	231,61 <u>231,607</u>	230,93 <u>230,928</u>	229,87 <u>229,874</u>	228,70 <u>228,702</u>	227,68 <u>227,684</u>	226,62 <u>226,622</u>	225,39 <u>225,388</u>	224,75 <u>224,755</u>			
ESTAQUEAMENTO	75+12,0	76+0,0	77+0,0	78+0,0	79+0,0	80+0,0	81+0,0	82+0,0	83+0,0	84+0,0	85+0,0	86+0,0	87+0,0	88+0,0	89+0,0	90+0,0	91+0,0	92+0,0	93+0,0	94+0,0	95+0,0	96+0,0	97+0,0	98+0,0	99+0,0	100+0,0	101+0,0	102+0,0	103+0,0	104+0,0	105+0,0	106+0,0	107+0,0	108+0,0	109+0,0	110+0,0	111+0,0	112+0,0	113+0,0	113+0,0
QUILOMETRAGEM	1512m	1600m					1700m					1800m					1900m					2000m					2100m					2200m					2268m			
PLANIMETRIA	R=200,000 D=31,365		TANGENTE L=86,573					R=200,000 D=111,224					TANGENTE L=86,742					R=100,000 D=15,188		TANGENTE L=227,000					R=70,000 D=82,563					TANGENTE L=65,241					R=100,000 D=14,067		TANGENTE L=82,857			

OBSERVAÇÕES


— : — : — : — : — EIXO DA VIA

 TERRENO NATURAL
 GREIDE DE TERRAPLENAGEM




Obra:	Recuperação e Manutenção de Estrada Vicinal de Apiacás
Trecho:	Estrada Vicinal do Botecão à Universal

Folha nº:	PG-03
Data:	OUT/2025
Escala:	

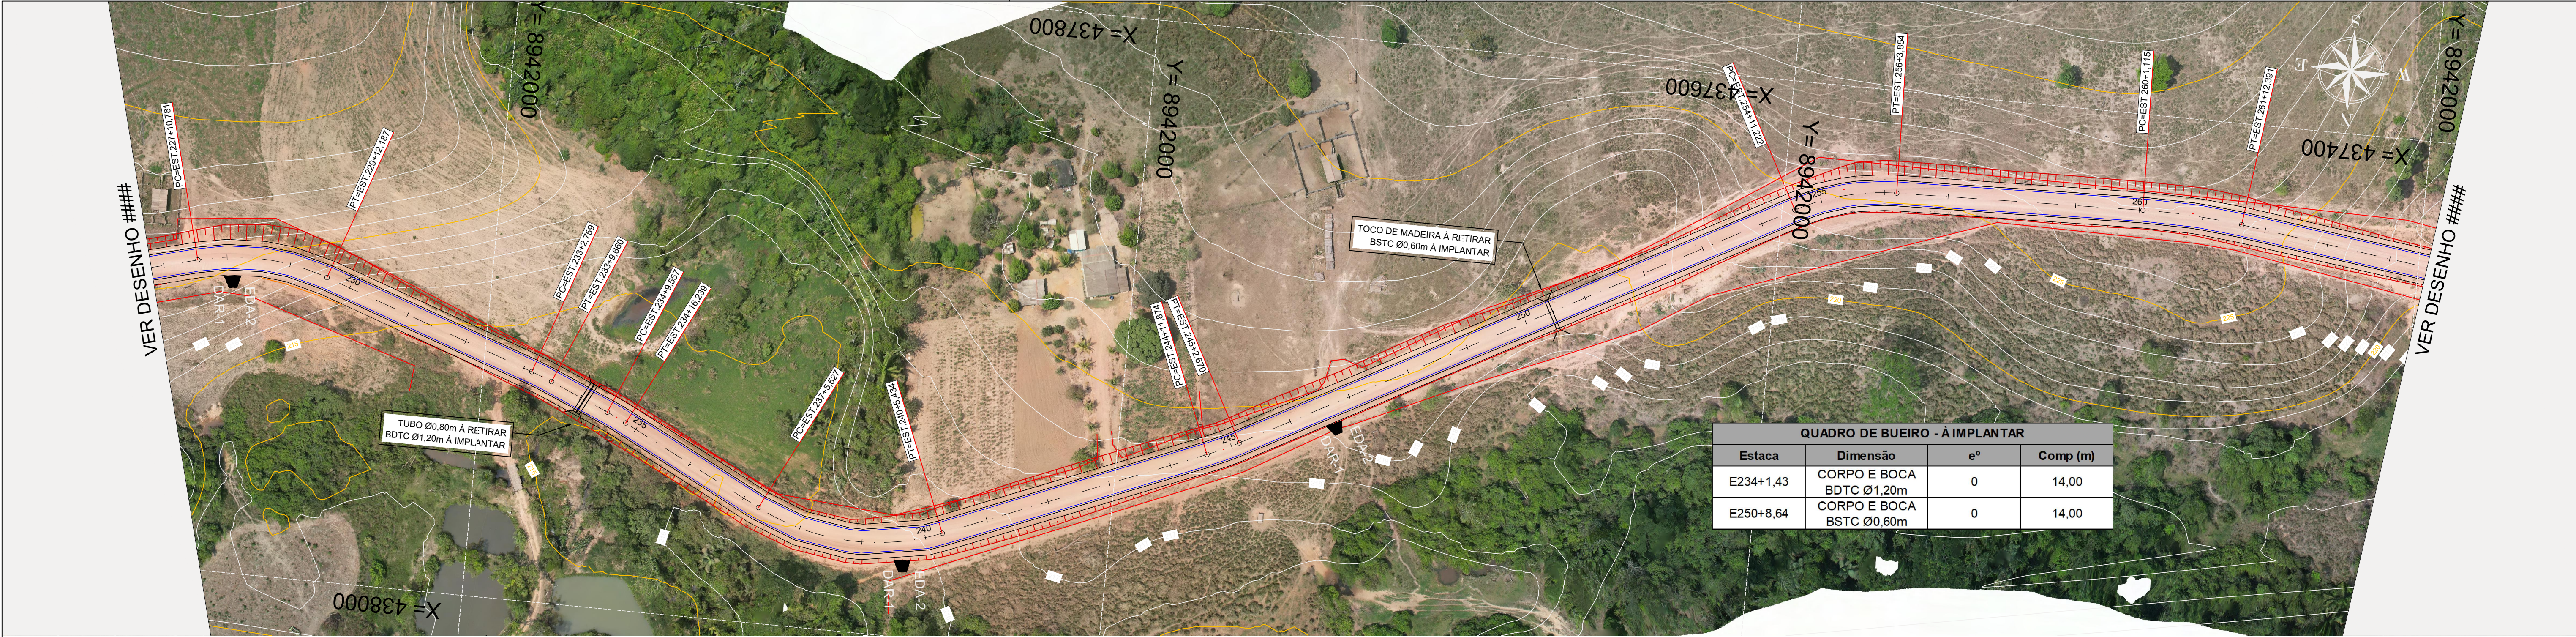

QUADRO DE BUEIRO - À IMPLANTAR			
Estaca	Dimensão	e°	Comp (m)
E234+1,43	CORPO E BOCA BDTC Ø1,20m	0	14,00
E250+8,64	CORPO E BOCA BSTC Ø0,60m	0	14,00

PERFIL ALINHAMENTO - Botecão à Universal

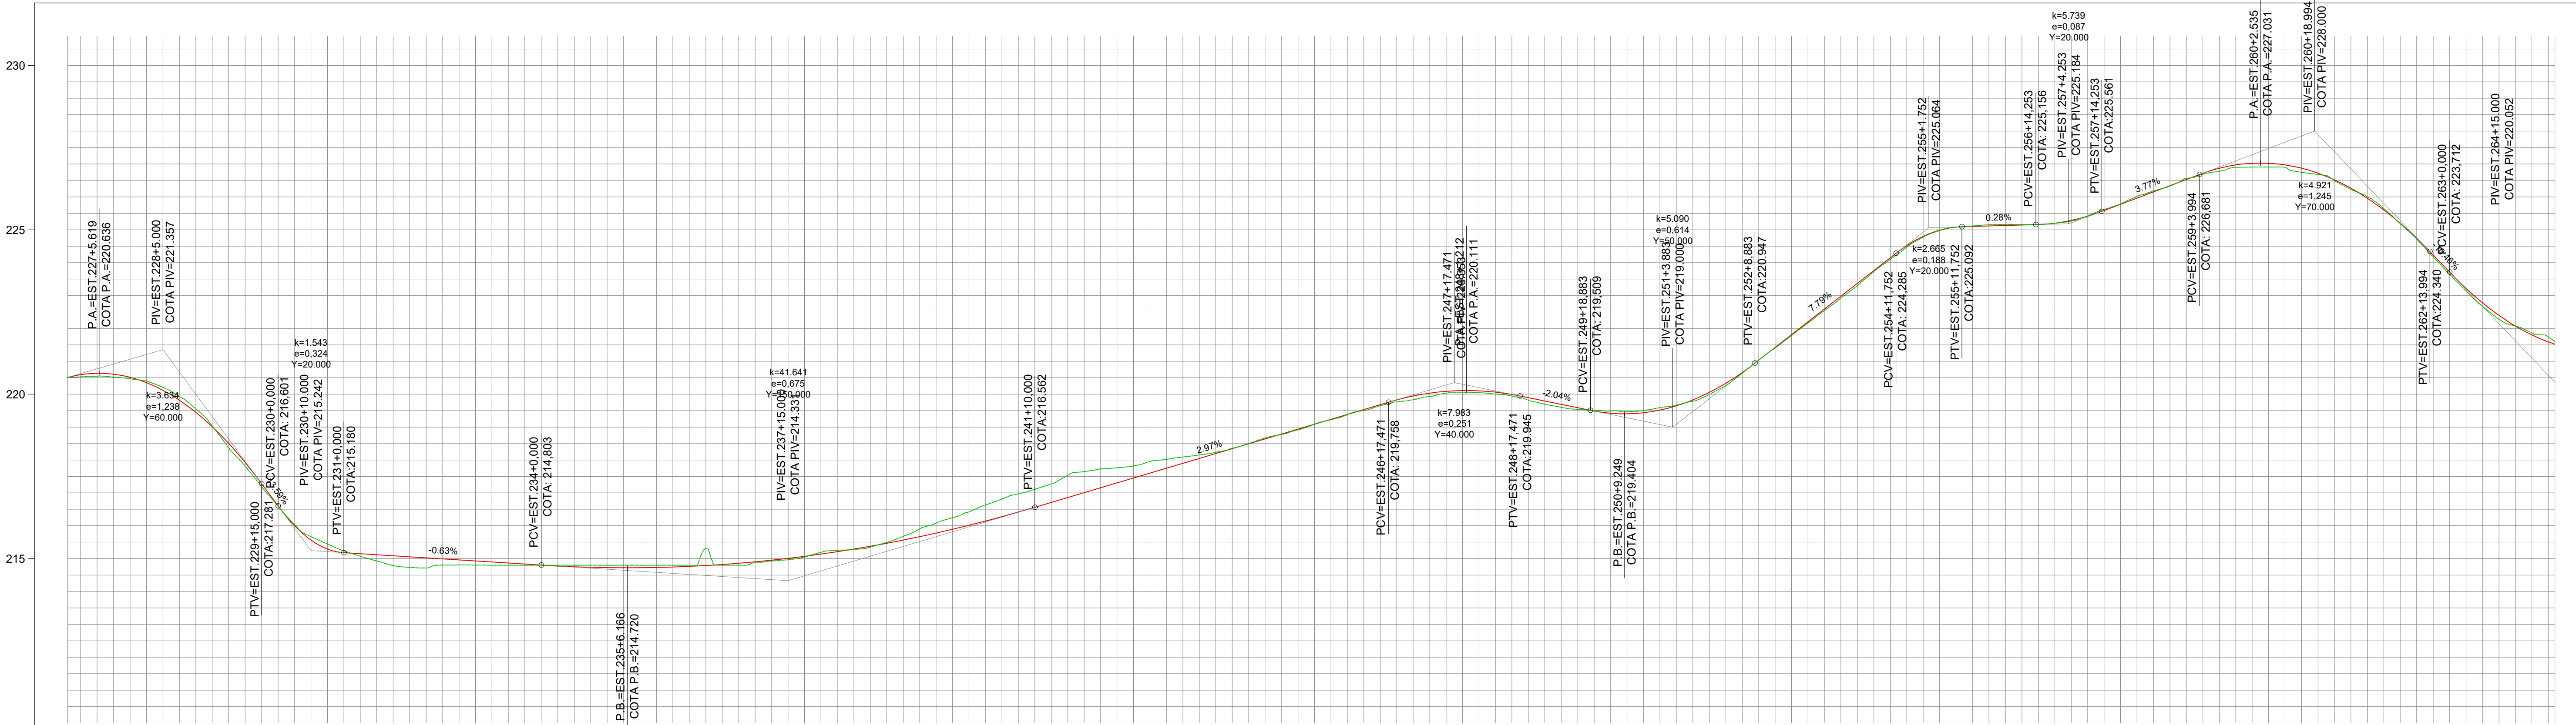


COTAS TERRENO/PROJETO	220.51 220.506 220.53 220.527	220.40 220.400 220.420	219.03 219.033	216.59 216.593	215.24 215.235	214.73 214.731	214.80 214.805	214.80 214.800	214.80 214.800	215.05 215.050	215.35 215.348	216.08 216.079	216.81 216.812	217.53 217.535	217.82 217.820	218.15 218.151	218.67 218.668	219.22 219.224	219.77 219.767	220.04 220.044	219.82 219.819	219.50 219.505	219.59 219.589	220.26 220.261	221.79 221.787	223.30 223.298	224.78 224.776	225.15 225.152	225.20 225.199	225.79 225.786	226.56 226.561	226.81 226.807	226.68 226.684	225.05 225.046	223.85 223.849	222.07 222.068	221.60 221.605			
ESTAQUEAMENTO	226+16.0	227+0.0	228+0.0	229+0.0	230+0.0	231+0.0	232+0.0	233+0.0	234+0.0	235+0.0	236+0.0	237+0.0	238+0.0	239+0.0	240+0.0	241+0.0	242+0.0	243+0.0	244+0.0	245+0.0	246+0.0	247+0.0	248+0.0	249+0.0	250+0.0	251+0.0	252+0.0	253+0.0	254+0.0	255+0.0	256+0.0	257+0.0	258+0.0	259+0.0	260+0.0	261+0.0	262+0.0	263+0.0	264+0.0	264+1
QUILOMETRAGEM	4536m				4600m					4700m					4800m					4900m						5000m					5100m				5200m				5292m	
PLANIMETRIA	TANGENTE L=86.696		R=70.000 D=41.406		TANGENTE L=70.572		R=100.000 D=6.901		R=100.000 D=6.682		TANGENTE L=19.897		TANGENTE L=49.287		R=70.000 D=59.908		TANGENTE L=86.440		R=100.000 D=10.796		TANGENTE L=188.551		R=70.000 D=32.633		TANGENTE L=77.261		R=200.000 D=31.276		TANGENTE L=161.973											

APROVAÇÕES:

OBSERVAÇÕES:

- EM PLANTA:
- EIXO DA VIA
- EM PERFIL:
- TERRENO NATURAL
- GREIDE DE TERRAPLENAGEM

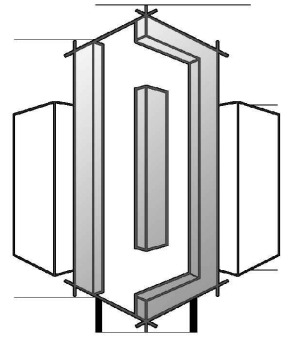

Profissional Técnico:
MATHEUS LUCAS MARTINS
GARCIA/0541110105
MATHEUS LUCAS MARTINS GARCIA
Engenheiro Civil - CREA MT044411

DOMINIUM
ARQUITETURA E ENGENHARIA LTDA
CNPJ 57.276.136/0001-46

Obra:
Recuperação e Manutenção de Estrada Vicinal de Apiacás


Trecho:
Estrada Vicinal do Botecão à Universal

Assunto:
PROJETO GEOMÉTRICO
Perfil e Traçado

Folha nº:
PG-07


Data:
OUT/2025

Escala:
1:1000

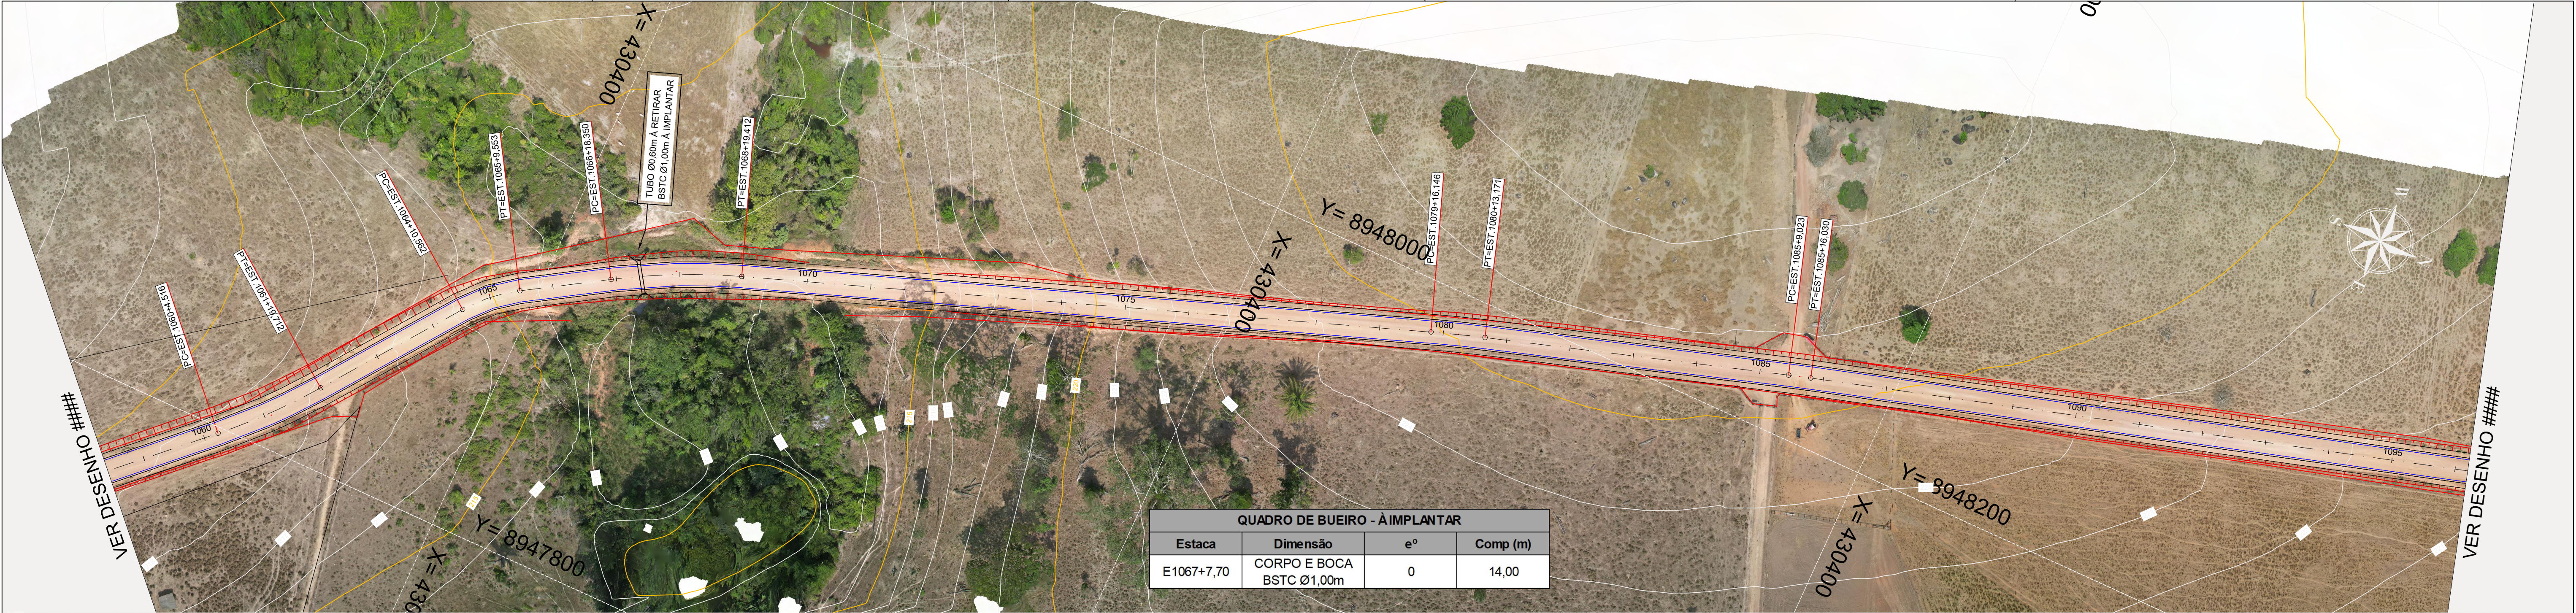

QUADRO DE BUEIRO - À IMPLANTAR			
Estaca	Dimensão	eº	Comp (m)
E1067+7,70	CORPO E BOCA BSTC Ø1,00m	0	14,00

PERFIL ALINHAMENTO - Botecão à Universal

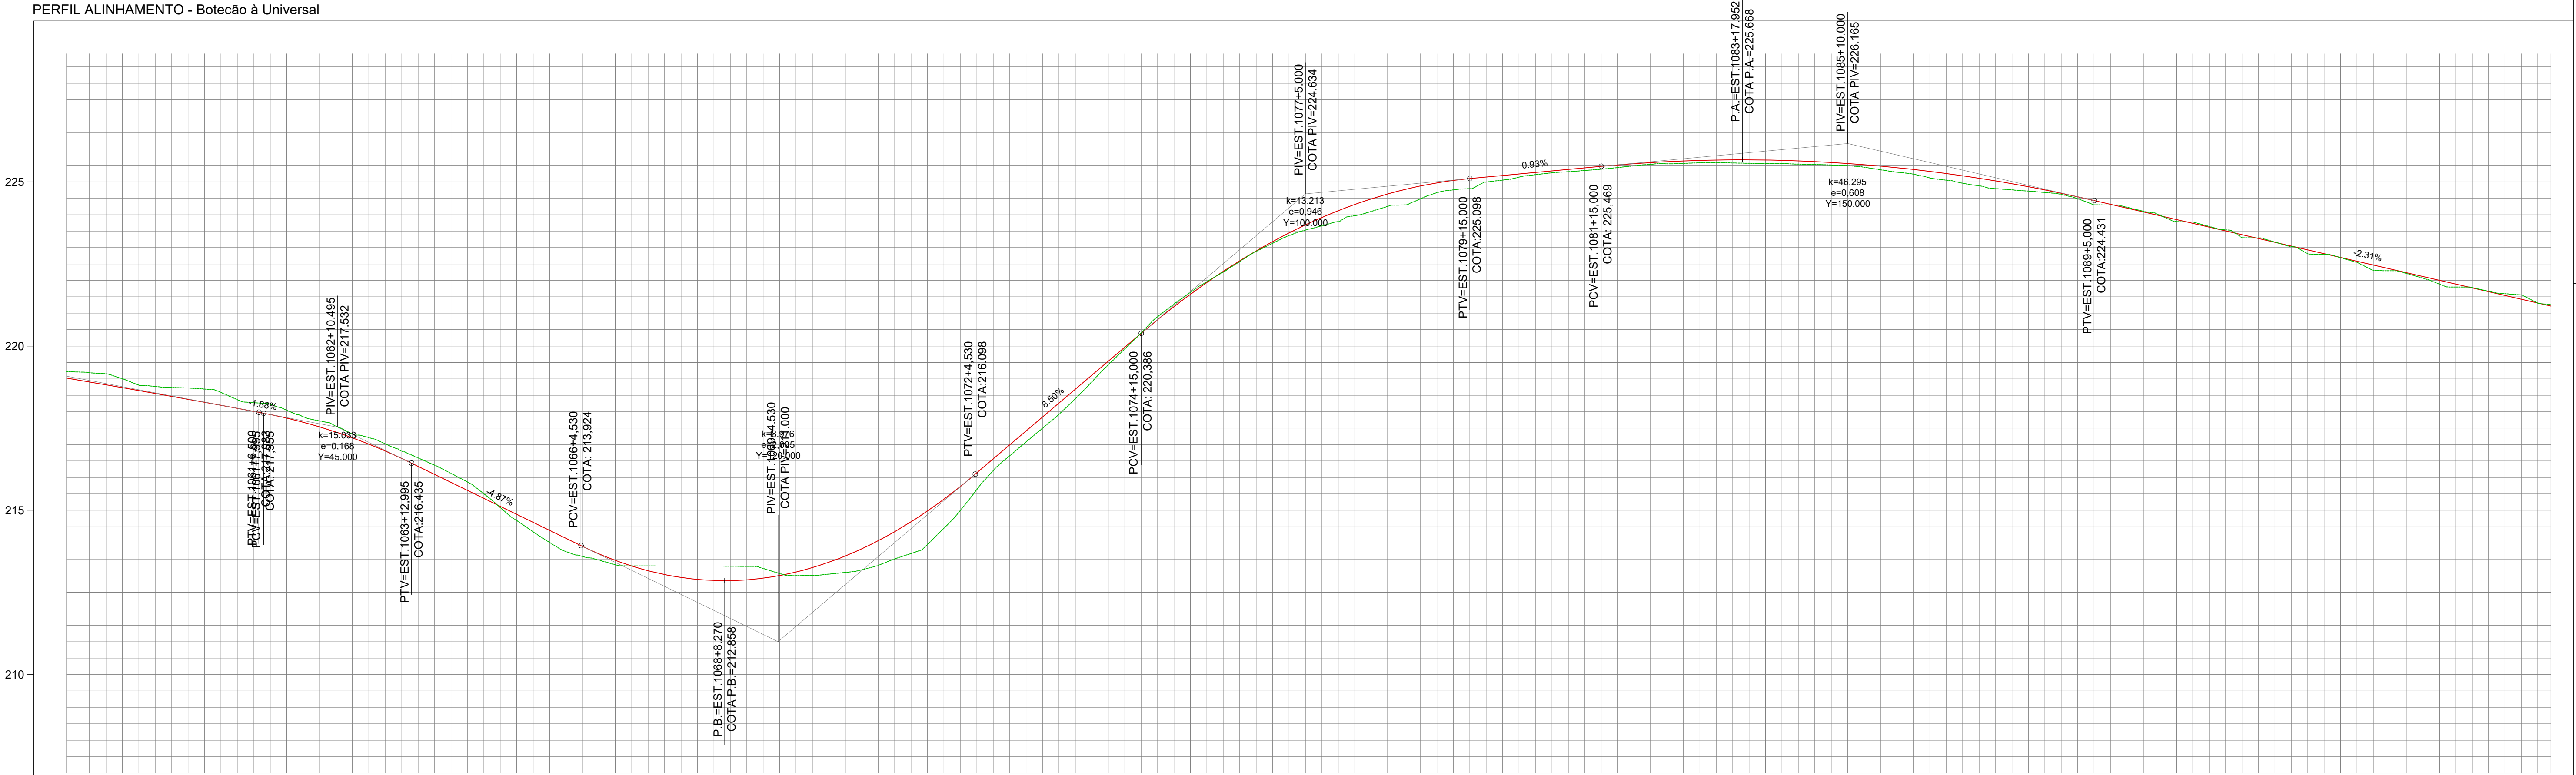


COTAS TERRENO/PROJETO	219.22 219.220	219.16 219.156	218.74 218.740	218.37 218.366	217.85 217.847	217.21 217.213	216.37 216.372	215.08 215.081	213.74 213.744	213.31 213.307	213.30 213.302	213.23 213.229	213.06 213.056	213.52 213.518	215.00 214.996	217.08 217.081	218.91 218.911	220.89 220.892	222.25 222.252	223.36 223.361	223.97 223.970	224.48 224.481	224.89 224.893	225.27 225.275	225.43 225.434	225.56 225.560	225.56 225.563	225.53 225.526	225.37 225.366	225.05 225.050	224.75 224.753	224.48 224.483	224.10 224.103	223.84 223.841	223.17 223.166	222.69 222.691	222.21 222.211	221.78 221.780	221.30 221.304	221.26 221.257
ESTAQUEAMENTO	1058+8.0	1059+0.0	1060+0.0	1061+0.0	1062+0.0	1063+0.0	1064+0.0	1065+0.0	1066+0.0	1067+0.0	1068+0.0	1069+0.0	1070+0.0	1071+0.0	1072+0.0	1073+0.0	1074+0.0	1075+0.0	1076+0.0	1077+0.0	1078+0.0	1079+0.0	1080+0.0	1081+0.0	1082+0.0	1083+0.0	1084+0.0	1085+0.0	1086+0.0	1087+0.0	1088+0.0	1089+0.0	1090+0.0	1091+0.0	1092+0.0	1093+0.0	1094+0.0	1095+0.0	1096+0.0	
QUILOMETRAGEM	21168m	21200m						21300m R=50.000						21400m				21500m						21600m				21700m				21800m				21900m		21924m		
PLANIMETRIA	TANGENTE L=134.068		R=200.000 D=35.195		TANGENTE L=50.850		D=18.991		TANGENTE L=28.797		R=200.000 D=41.062		TANGENTE L=216.734		R=400.000 D=17.024		TANGENTE L=95.852		R=400.000 D=7.007		TANGENTE L=254.847																			

APROVAÇÕES:

OBSERVAÇÕES:

- EM PLANTA:
- EIXO DA VIA
- EM PERFIL:
- TERRENO NATURAL
- GREIDE DE TERRAPLENAGEM

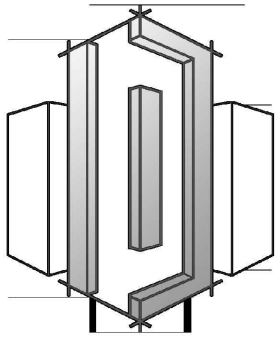

Profissional Técnico:
MATHEUS LUCAS MARTINS
GARCIA 04041110105
MATHEUS LUCAS MARTINS GARCIA
Engenheiro Civil - CREA MT044411

DOMINIUM
ARQUITETURA E ENGENHARIA LTDA
CNPJ 57.276.136/0001-46

Obra:
Recuperação e Manutenção de Estrada Vicinal de Apiacás

Trecho:
Estrada Vicinal do Botecão à Universal

Assunto:
PROJETO GEOMÉTRICO
Perfil e Traçado

Folha nº:
PG-29

Data:
OUT/2025

Escala:
1:1000



PERFIL ALINHAMENTO - Botecão à Universal

